


**Załącznik graficzny**

do Uchwały nr ...../...../21 Rady Miejskiej w Siechnicach z dnia ..... 2021 r.

w sprawie przystąpienia do sporządzania miejscowego planu zagospodarowania przestrzennego dla terenu położonego w rejonie ul. Świętego Krzyża i ul. Opolskiej w Siechnicach, gmina Siechnice.

SKALA 1:1000

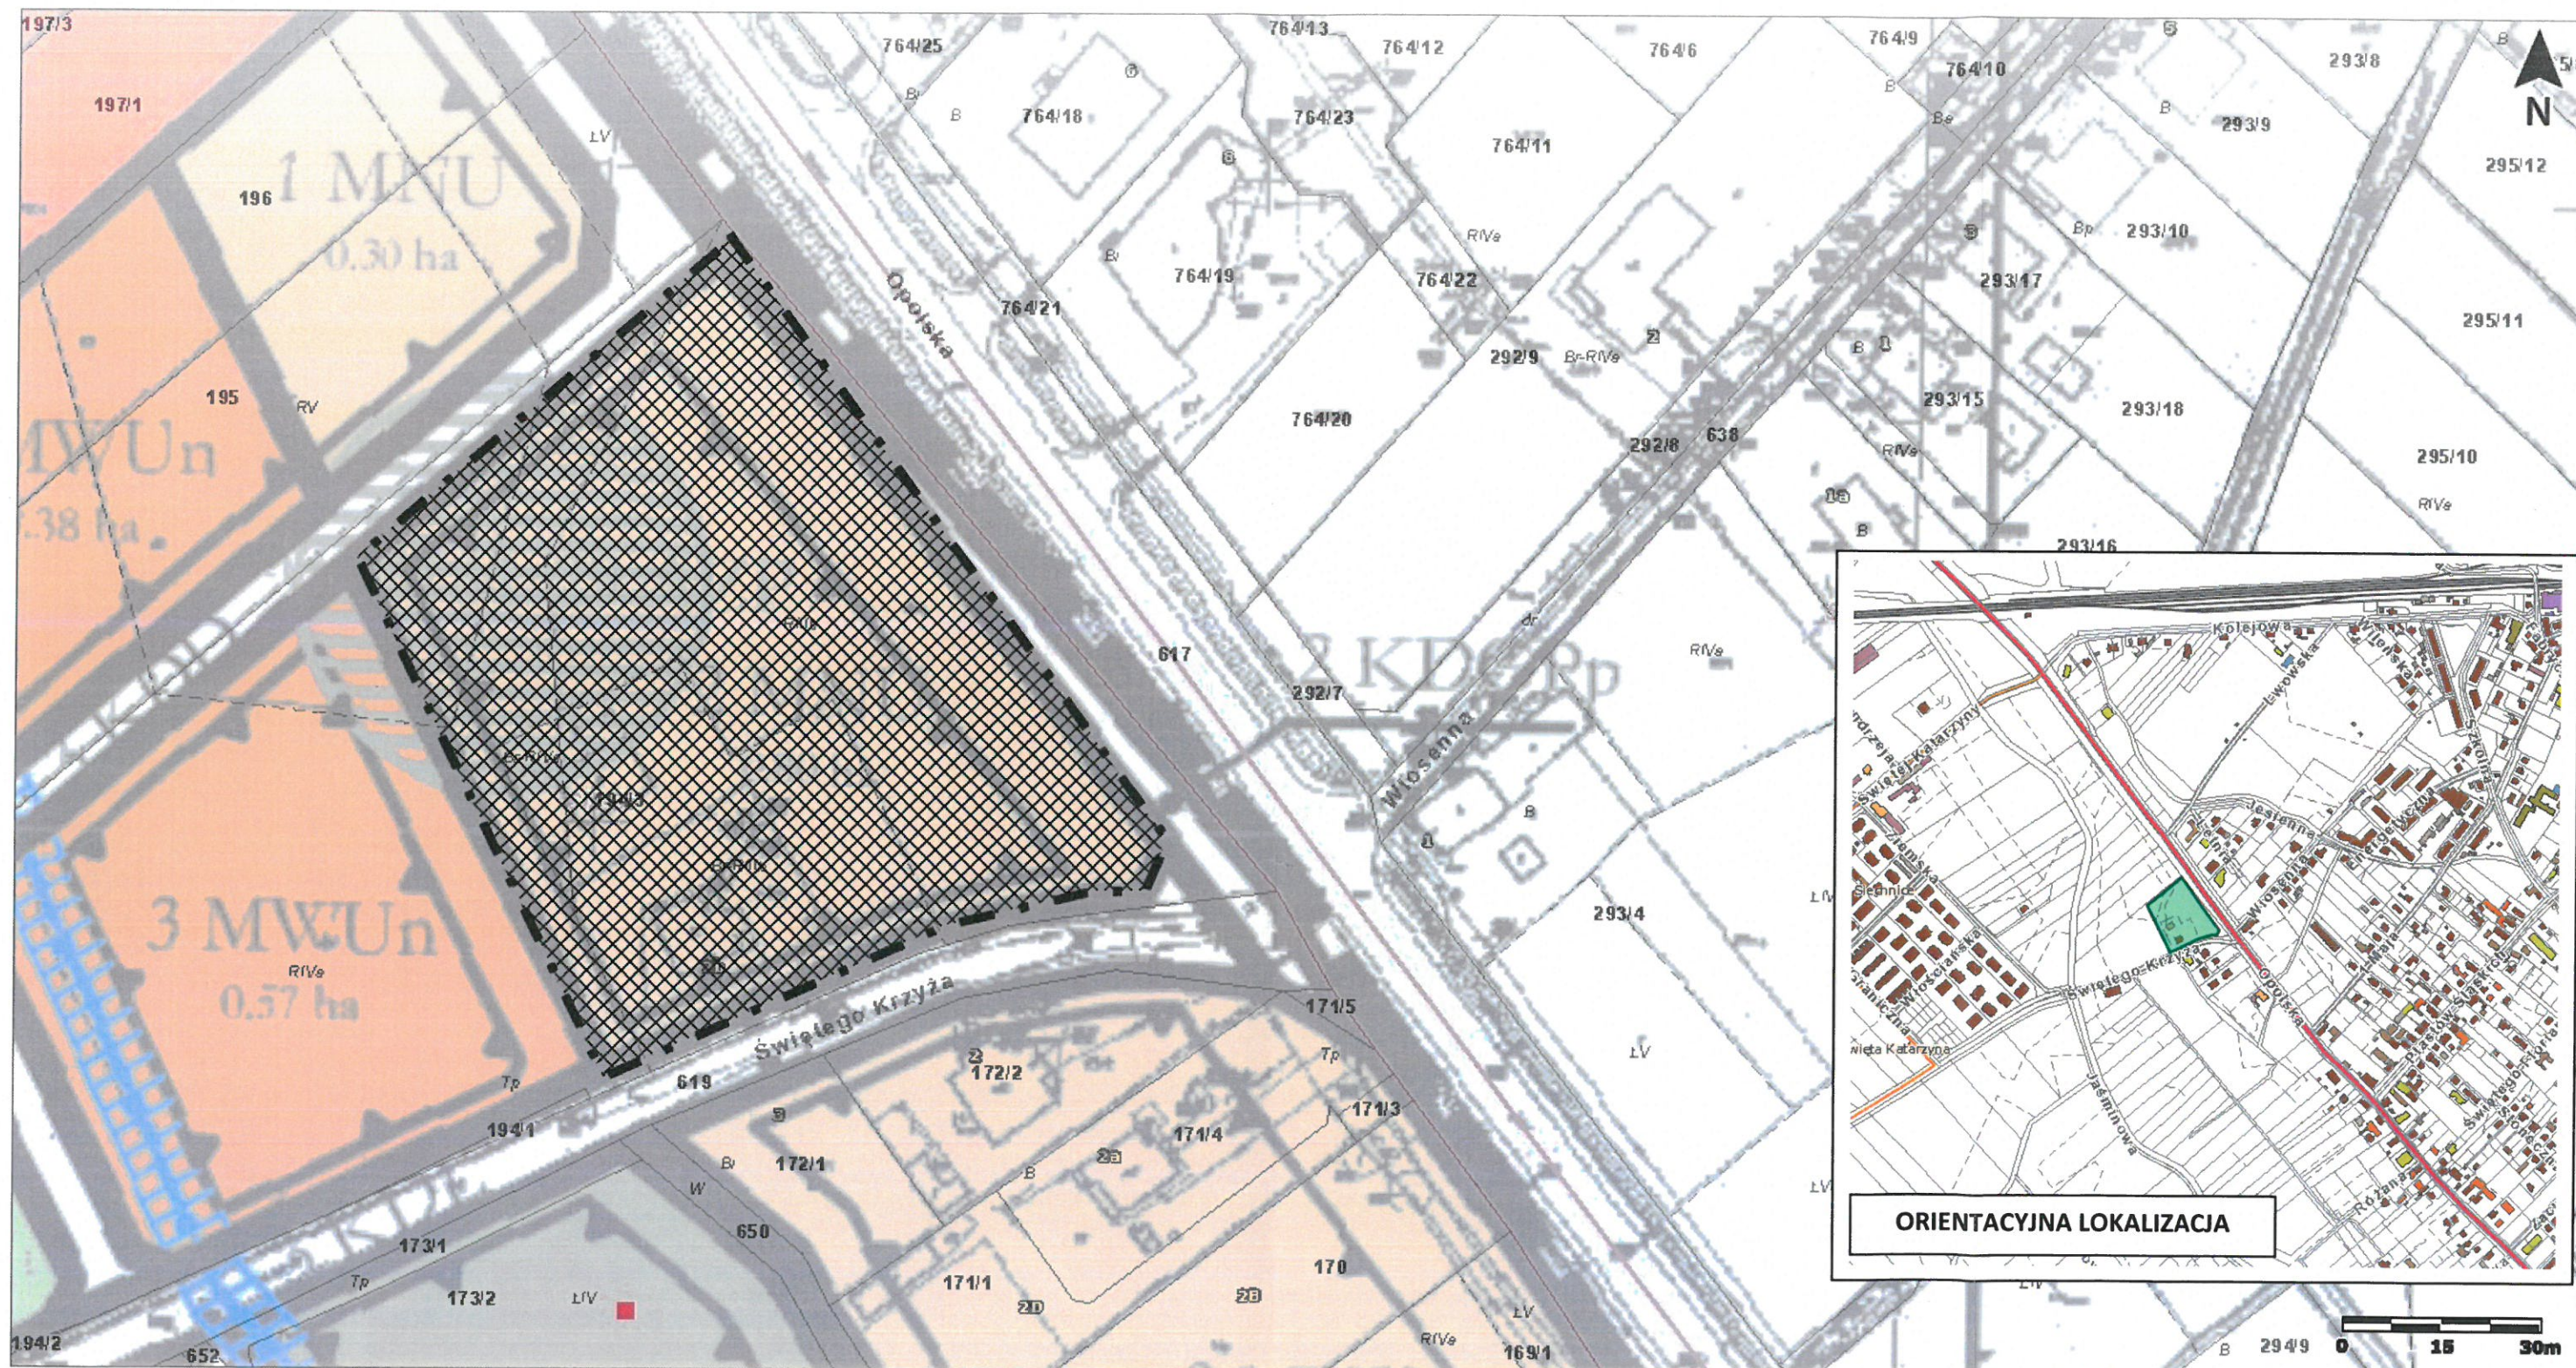

© 2015 GISPartner, Wszystkie prawa zastrzeżone.



Granice obszaru objętego planem