


Skala 1:1000

Załącznik graficzny

do Uchwały nr/21 Rady Miejskiej w Siechnicach z dnia 2021 r.

w sprawie przystąpienia do sporządzenia miejscowego planu zagospodarowania przestrzennego dla terenu położonego w rejonie ul. Spacerowej i ul. Spokojnej w Radwanicach, gmina Siechnice.

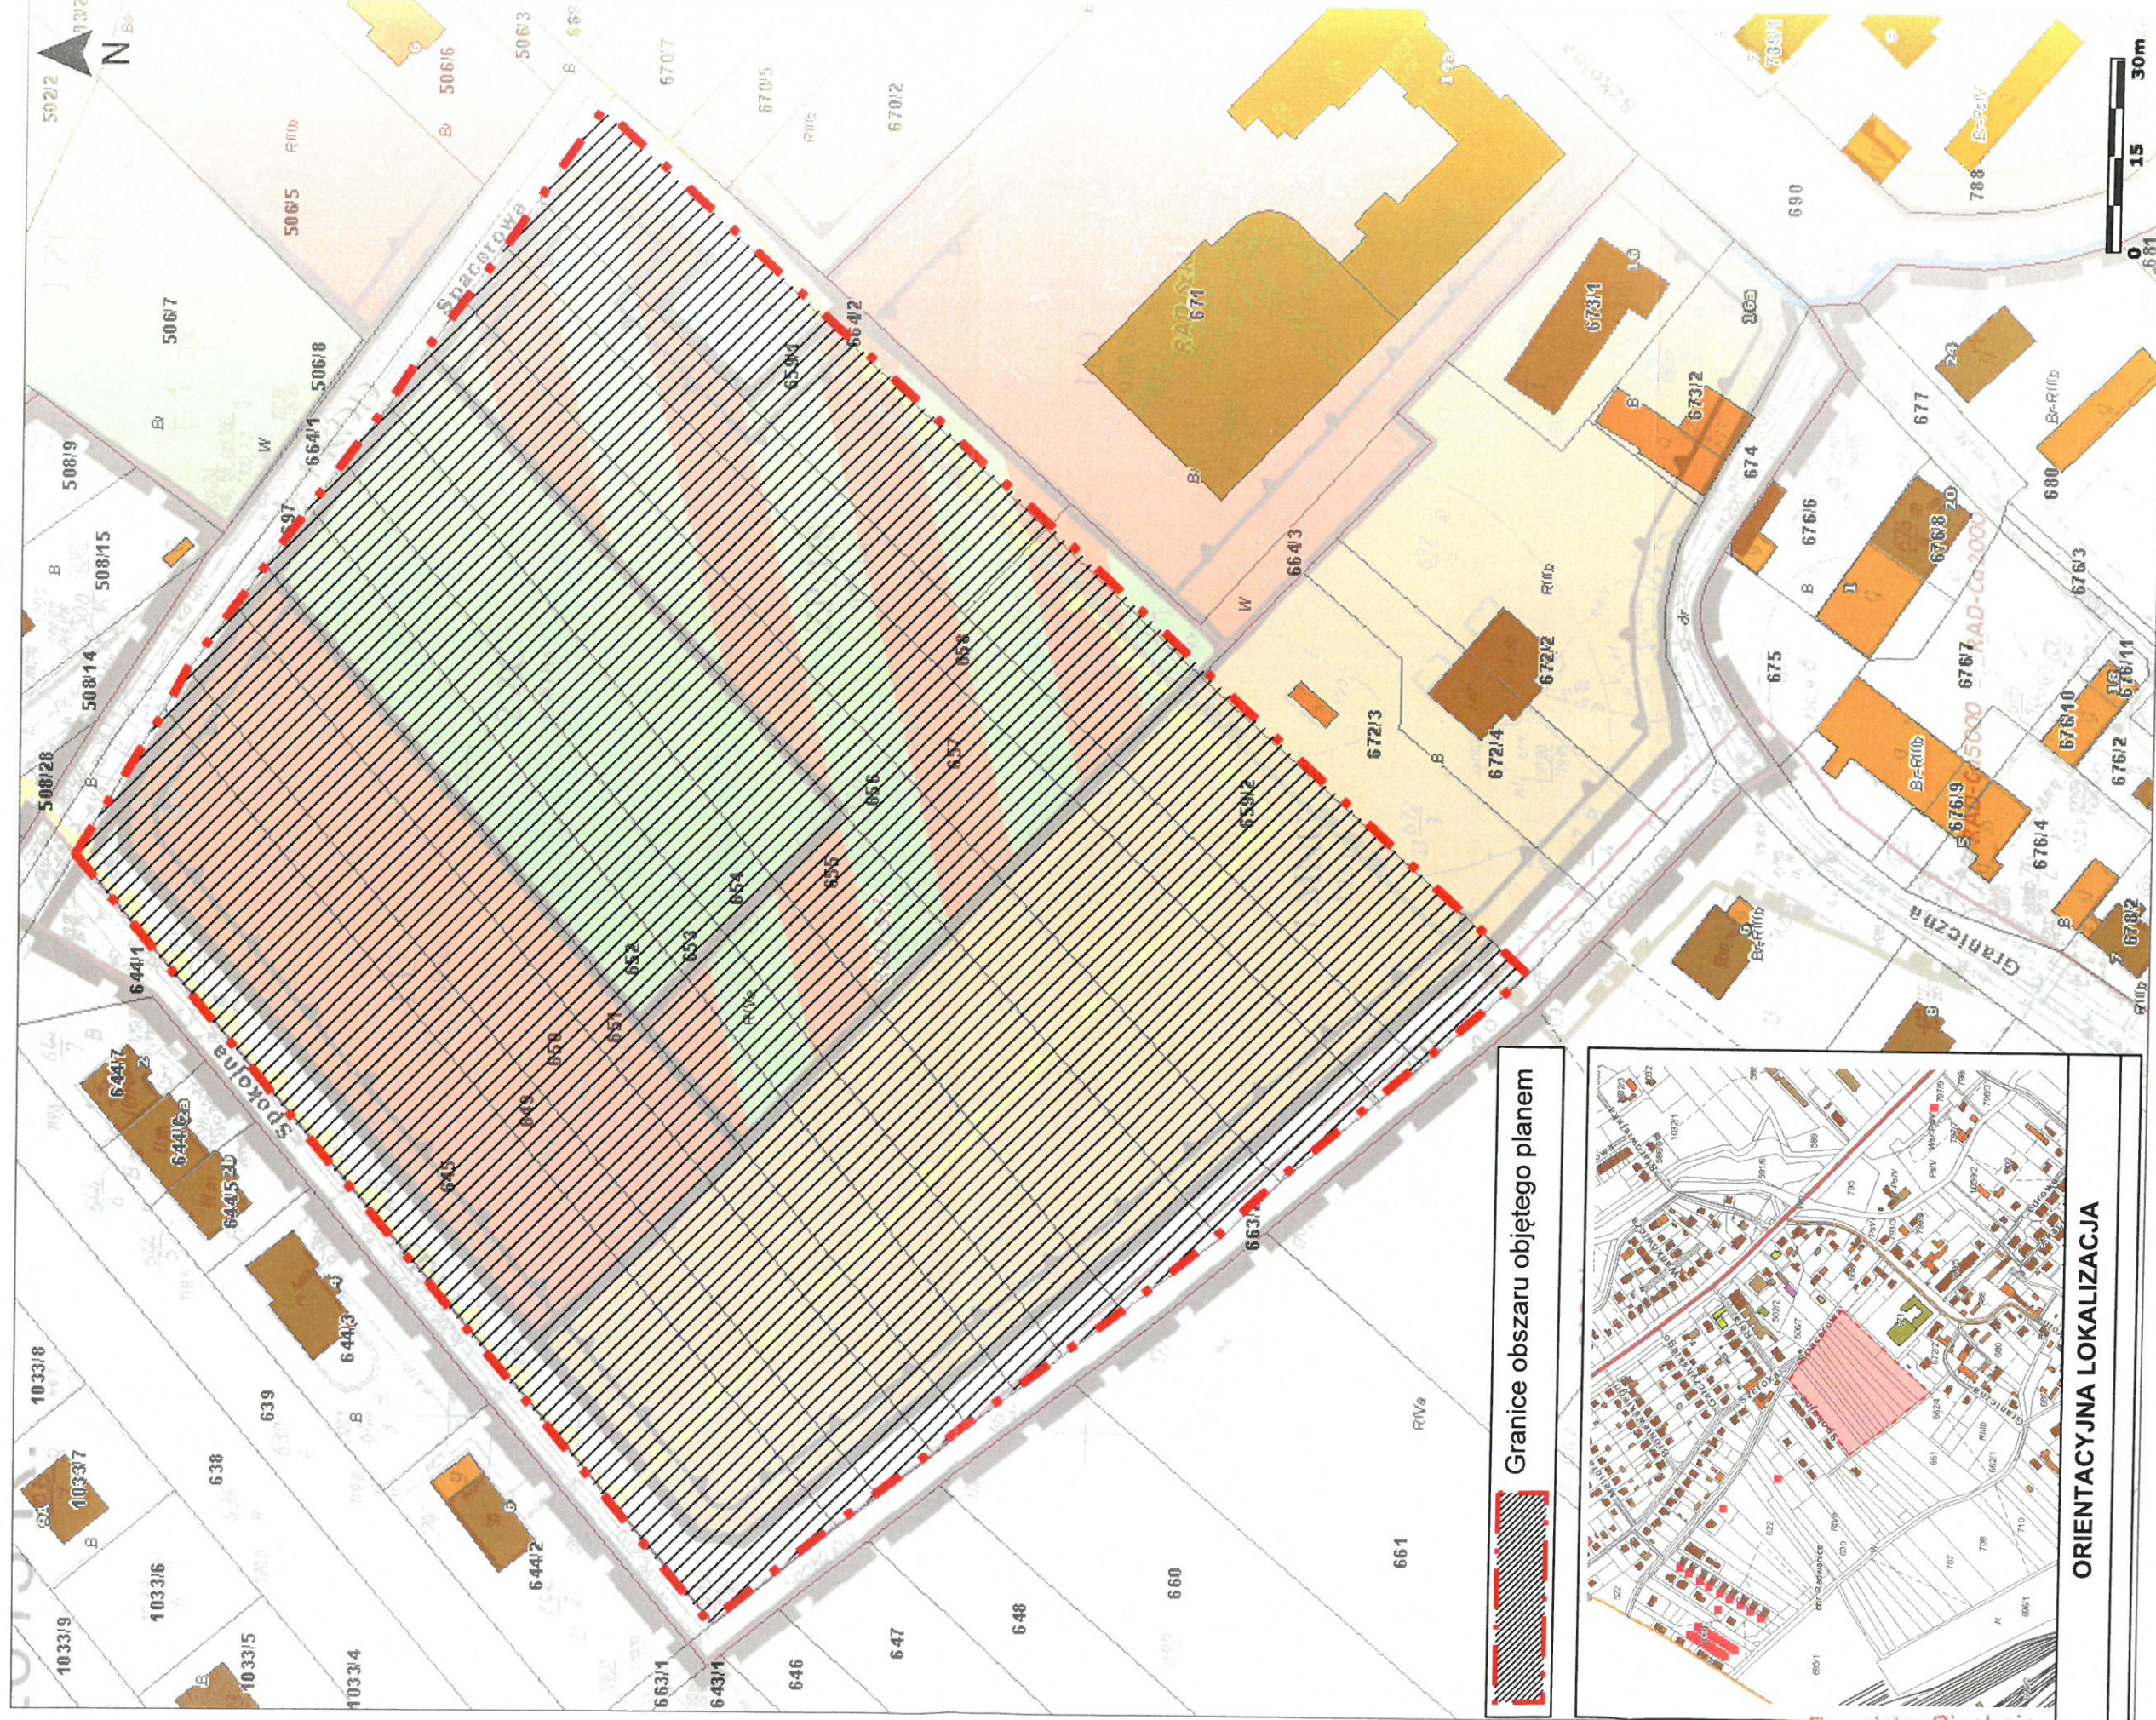

Burmistrz Siechnic
Miras Użák