


w sprawie przystąpienia do sporządzenia miejscowego planu zagospodarowania przestrzennego w rejonie ulic Buforowej, Świętego Jacka, Franza Petera Schuberta w Iwinach, ulicy Strzebińskiej oraz Wschodniej Obwodnicy Wrocławia w Żernikach Wrocławskich, gmina Siechnice

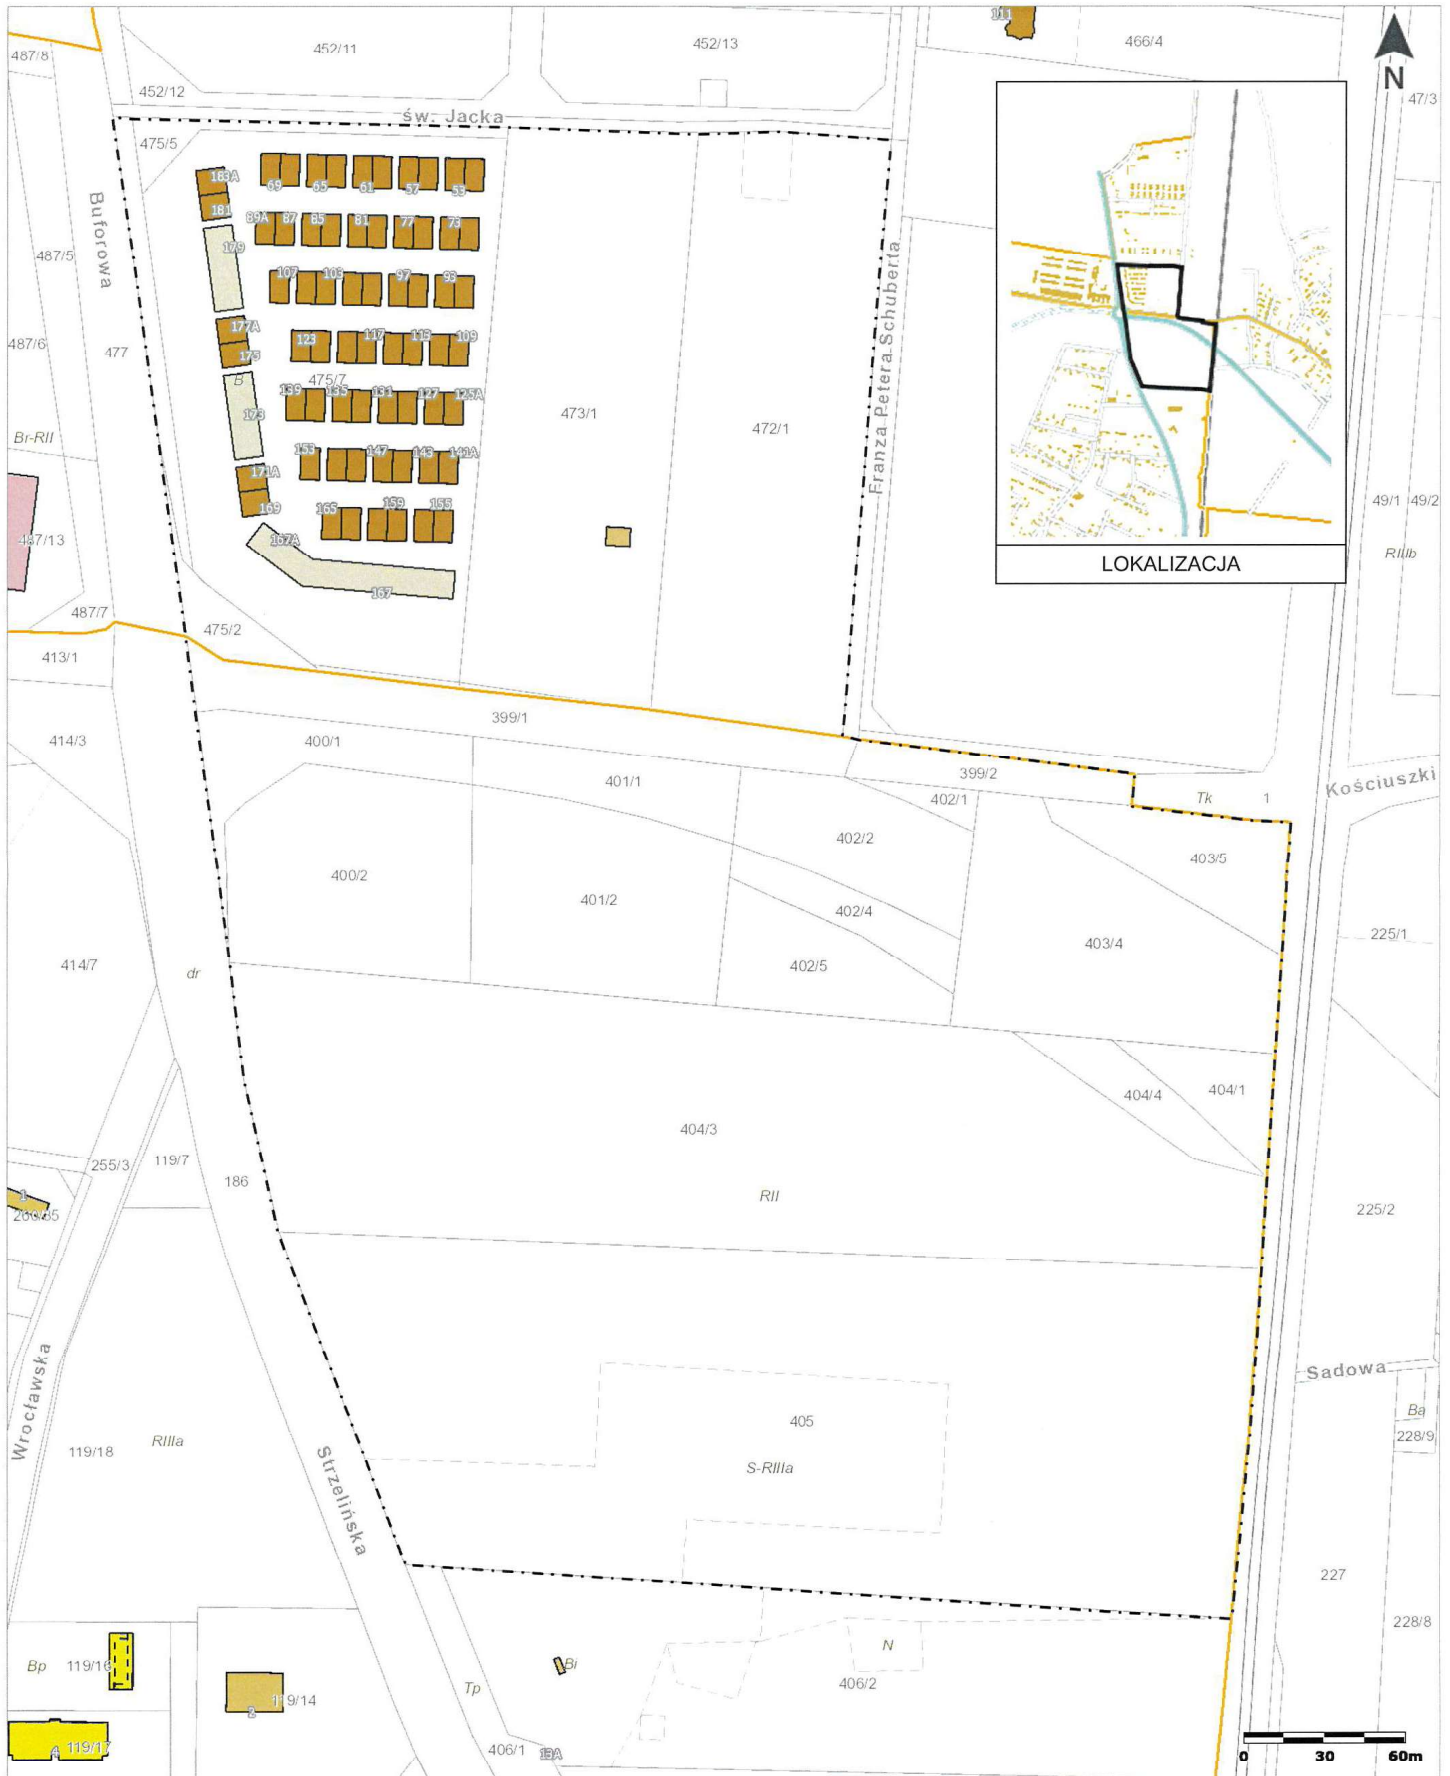

----- Granice obszaru objętego planem