

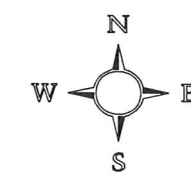


MIEJSCOWY PLAN ZAGOSPODAROWANIA PRZESTRZENNEGO DLA TERENU OBEJMUJĄCEGO CZĘŚĆ OBREBU SULIMÓW, GMINA SIECHNICE

RYSUNEK PLANU

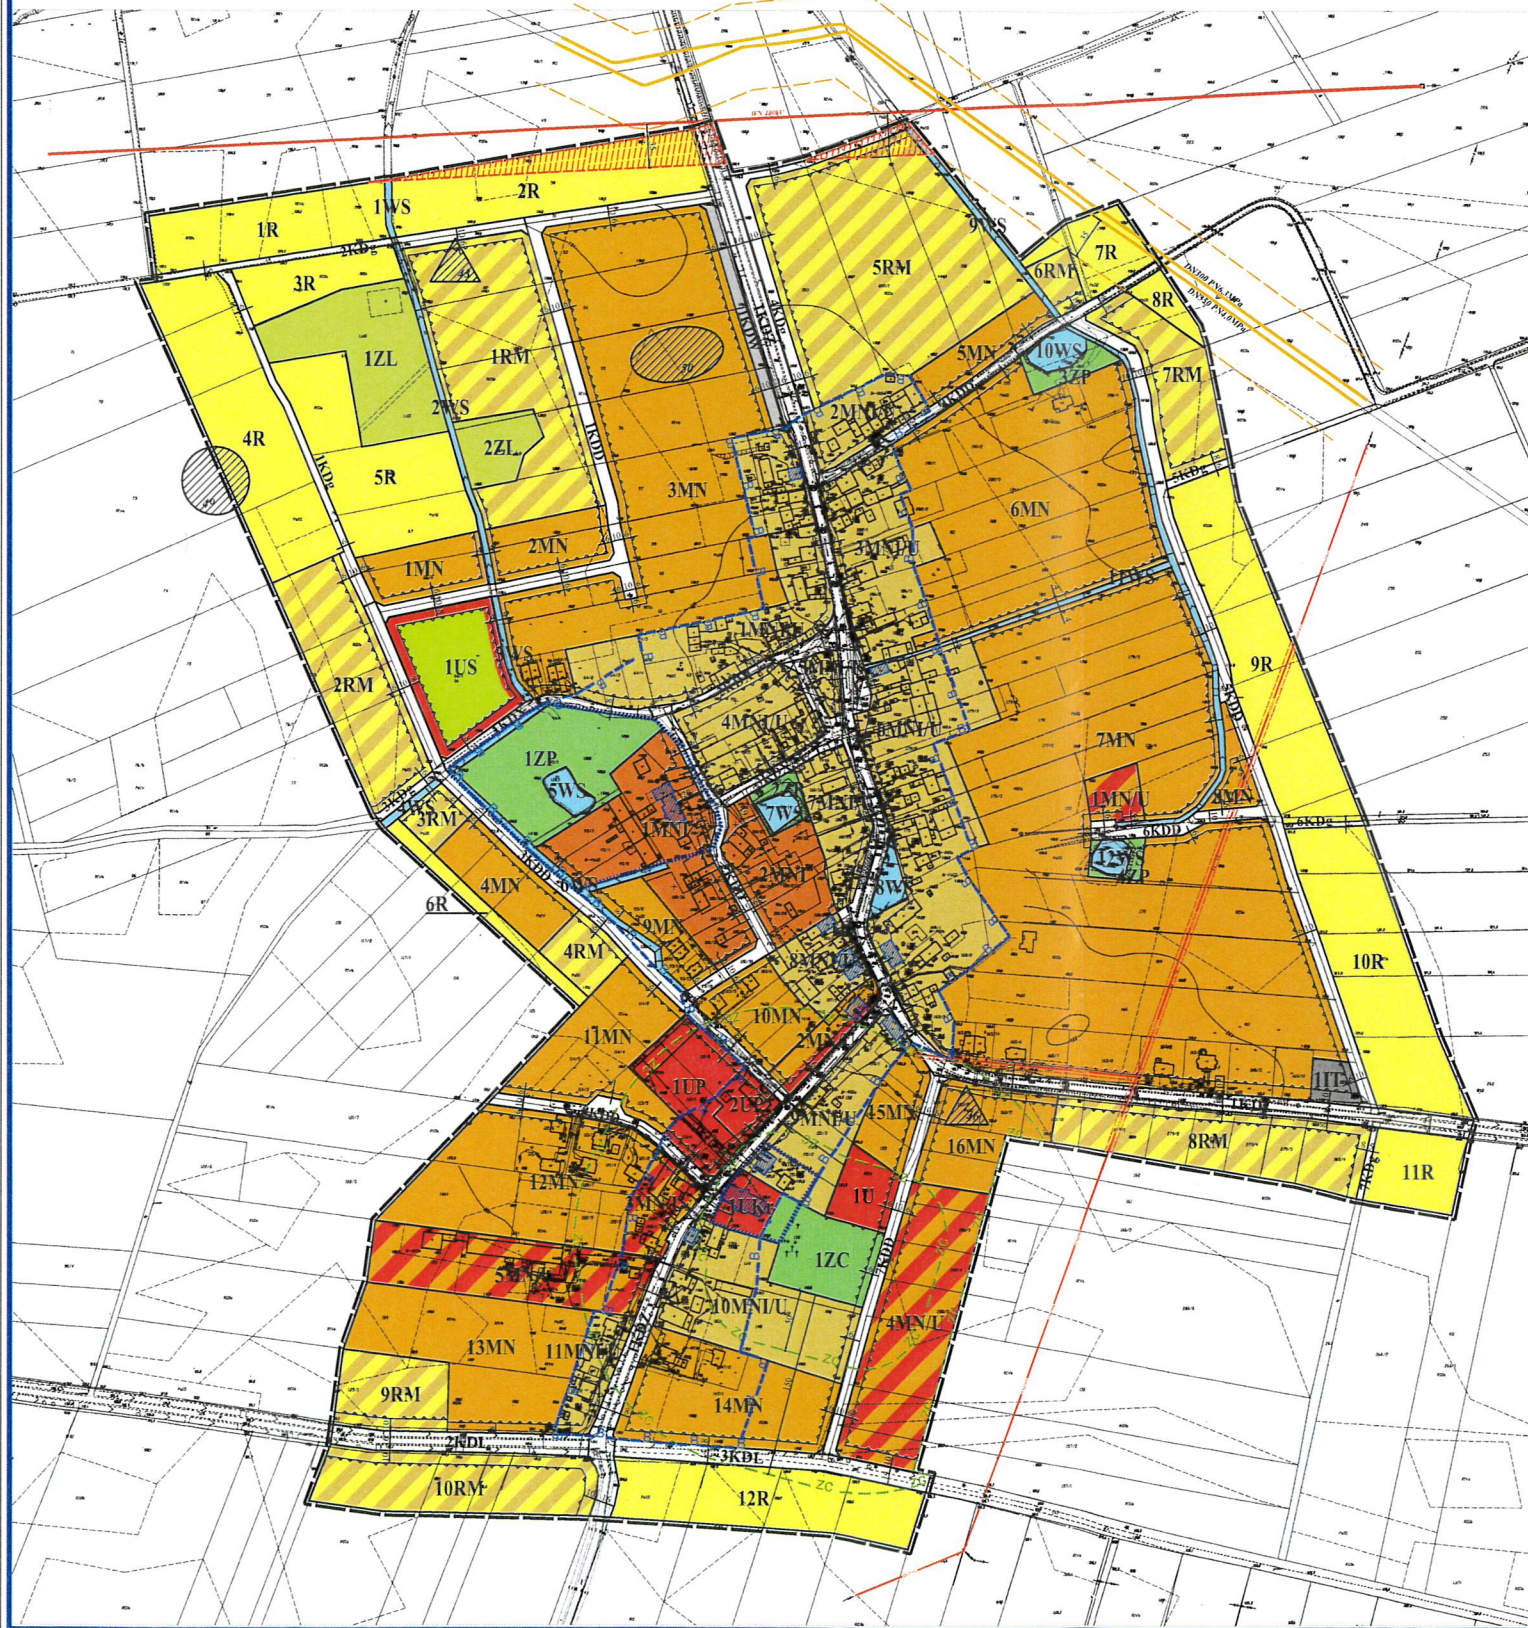


SKALA 1:2000

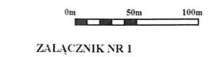

ZALĄCZNIK NR 1

WYRYS ZE STUDIUM UWARUNKWAŃ I KIERUNKÓW ZAGOSPODAROWANIA PRZESTRZENNEGO GMINY SIECHNICE

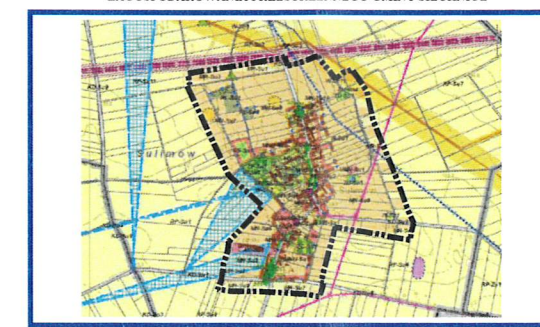

LEGENDA:

- OBOWIĄZUJĄCE USTALENIA PLANU**
- GRANICA OBSZARU OBIEKTU PLANU
 - TERENY ZABUDOWY ZAGRODOWEJ
 - TERENY ZABUDOWY MIESZKANOWEJ SIŁKIEJ INTENSYWNOŚCI Z USŁUGAMI
 - TERENY ZABUDOWY MIESZKANOWEJ JEDNORÓDZINNEJ
 - TERENY ZABUDOWY MIESZKANOWEJ SIŁKIEJ INTENSYWNOŚCI
 - TERENY ZABUDOWY MIESZKANOWEJ JEDNORÓDZINNEJ I USŁUGOWEJ
 - TERENY ZABUDOWY USŁUGOWEJ
 - TERENY USŁUG PUBLICZNYCH
 - TERENY USŁUG KULTU RELIGIJNEGO
 - TERENY USŁUG SPORTU I REKREACJI
 - ELEKTROENERGETYKA
 - INFRASTRUKTURA TECHNICZNA
 - TERENY ZIELENI URZĄDZONEJ
 - TERENY CMENTARZA
 - TERENY LASÓW I ZADRZEWIŃ
 - TERENY ROLNE
 - TERENY WÓD POWIERZCHNIOWYCH
 - DROGA ZBIORCZA
 - DROGI LOKALNE
 - DROGI DOKAZOWE
 - CIĄGI PIESZO - JEZUNE
 - DROGI WSWNĘTRZNE
 - DROGI GOSPODARSTWA TRANSPORTU ROLNEGO
 - LINIE ROZGRANICZAJĄCE TERENY O RÓŻNYM PRZEZNACZENIU LUB RÓŻNYCH ZASADACH ZAGOSPODAROWANIA
 - OBOWIĄZUJĄCE LINIE ZABUDOWY
 - NIEPRZEKAZALNE LINIE ZABUDOWY
 - STREFA OCHRONNA OD CMENTARZA
 - STREFA OCHRONNA OD NAPIĘTYCH LINII ELEKTROENERGETYCZNYCH WN 400-110kV
 - GRANICA STREFY B OCHRONY KONSERWATORSKIEJ I STREFY OW OBRONACH ARCHEOLOGICZNEJ
 - OBIEKTY UJĘTE W WYKAZIE ZABYTEKÓW - GMINNEJ EWIDENCJI ZABYTEKÓW
 - GRANICA ZESPÓŁÓW UJĘTYCH W WÓJWODZKIEJ I GMINNEJ EWIDENCJI ZABYTEKÓW
- OZNACZENIA INFORMACYJNE**
- ISTNIEJĄCE LINIE ELEKTROENERGETYCZNE WN 400-110kV
 - ISTNIEJĄCE LINIE ELEKTROENERGETYCZNE WN 110kV
 - ISTNIEJĄCE LINIE ELEKTROENERGETYCZNE WN 10kV
 - ISTNIEJĄCE LINIE ELEKTROENERGETYCZNE WN 10kV
 - ISTNIEJĄCE GAZOCIĄGI WYPOKOJONE CIŚNIENIA
 - WYKAZ STREFY KONTROLI PRAC
 - STANOWISKA ARCHEOLOGICZNE
 - WYMIARY W METRACH

SKALA 1:2000 (PROJEKTANT: DR. SŁAWOJANA CIEPLAK) 2014 R. WYKONANIE: BIURO PROJEKTOWE "PROJEKT" Z OŚRODKIEM W SIECHNICACH

