


**ZMIANA MIEJSCOWEGO PLANU ZAGOSPODAROWANIA PRZESTRZENNEGO DLA TERENU GMINNEGO -
- DZ. NR 45/1 OBRĘB SULECIN, GMINA SIECHNICE**

Załącznik nr 1
do uchwały nr
Rady Miejskiej w Siechnicach z dnia

0 50 100 [m]
SKALA 1:1 000

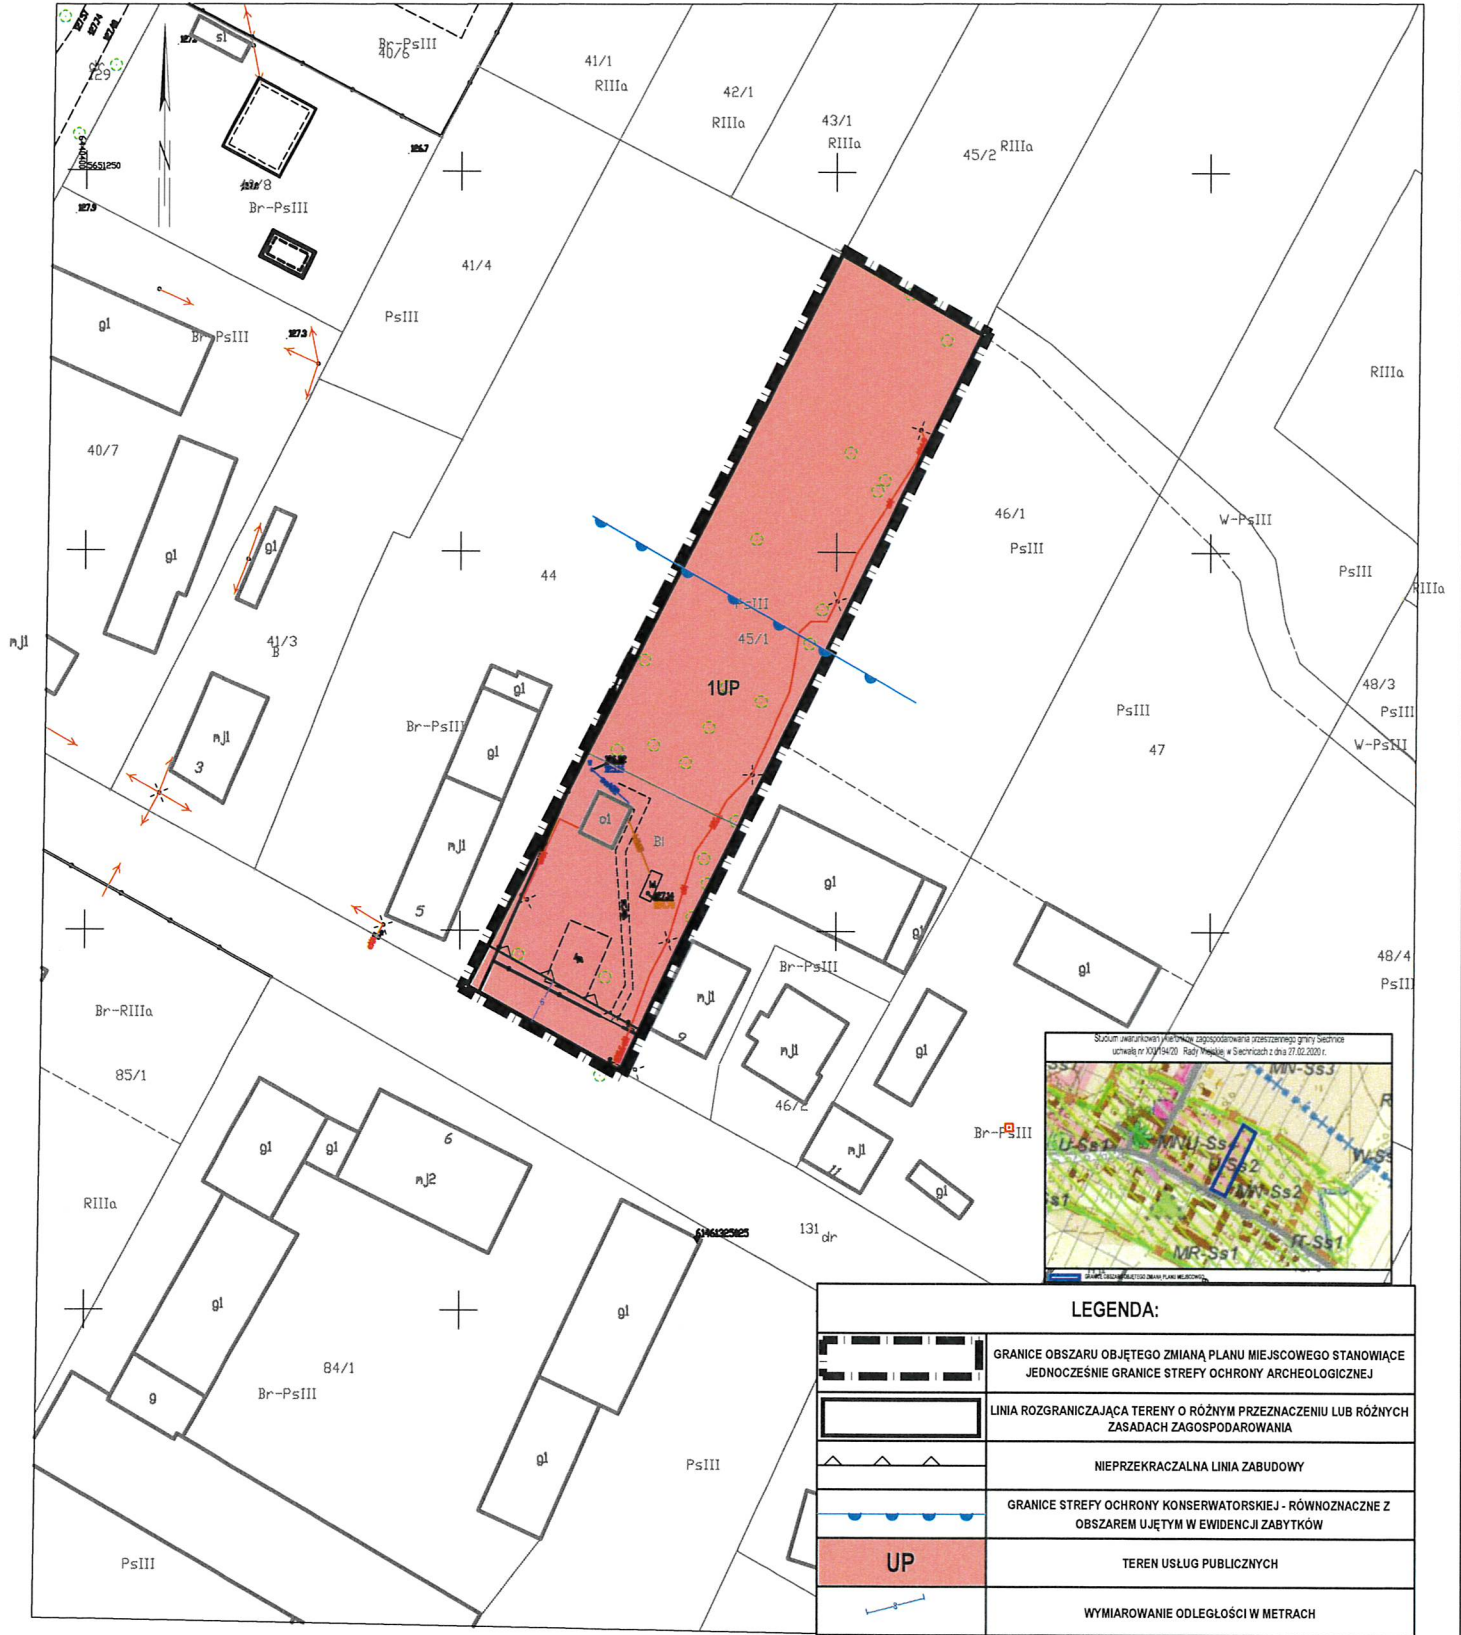

LEGENDA:	
	GRANICE OBSZARU OBJĘTEGO ZMIANĄ PLANU MIEJSCOWEGO STANOWIĄCE JEDNOCZEŚNIE GRANICE STREFY OCHRONY ARCHEOLOGICZNEJ
	LINIA ROZGRANICZAJĄCA TERENY O RÓŻNYM PRZEZNACZENIU LUB RÓŻNYCH ZASADACH ZAGOSPODAROWANIA
	NIEPRZEKARCZALNA LINIA ZABUDOWY
	GRANICE STREFY OCHRONY KONSERWATORSKIEJ - RÓWNOZNACZNE Z OBSZAREM UJĘTYM W EWIDENCJI ZABYTKÓW
	TEREN USŁUG PUBLICZNYCH
	WYMIAROWANIE ODLEGŁOŚCI W METRACH

TN.430.2930.2020

Układ odniesienia: PL-ETRF2000
Układ współrzędnych: PL-2000, strefa 6 (18°)
Układ wysokościowy dla obiektów rastrowych: Kransztadt 60
Układ wysokościowy dla obiektów wektorowych: PL-EVRF2007-NH

MAPA ZASADNICZA
SKALA 1:500

Sekcje mapy: 6.146.13.18.4.3; 6.146.13.18.4.1; 6.146.13.18.4.4; 6.146.13.18.4.2

Województwo: dolnośląskie
Powiat: wrocławski

Jednostka ewidencyjna: 022308_5, Siechnice - obszar wiejski
Obręb: 0015, Sulecin-Szostakowice
Arkusze: 1

Wrocław dn. 12.10.2020
Sporządził(a) wydruki: Monika Tarnawa

Załącznik nr 2
do uchwały nr
Rady Miejskiej w Siechnicach
z dnia

Rozstrzygnięcie
o sposobie rozpatrzenia uwag wniesionych do projektu zmiany miejscowego planu
zagospodarowania przestrzennego dla terenu gminnego – dz.nr 45/1 obręb Sulęcín, gmina
Siechnice

Zgodnie z art. 17 pkt 9 i 11 ustawy o planowaniu i zagospodarowaniu przestrzennym z dnia 27 marca 2003 r. (Dz. U. z 2022 r., poz. 503) projekt zmiany miejscowego planu zagospodarowania przestrzennego dla terenu gminnego – dz.nr 45/1 obręb Sulęcín, gmina Siechnice, został wyłożony do publicznego wglądu w dniach od 24 stycznia 2022 r. do 15 lutego 2022 r.

W trakcie okresu wyłożenia oraz w terminie wyznaczonym do składania uwag, czyli do dnia 1 marca 2022 r., określonym na podstawie art. 17 pkt 11 ustawy o planowaniu i zagospodarowaniu przestrzennym, nie wniesiono żadnych uwag do przedmiotowego projektu zmiany planu miejscowego.

W związku z brakiem uwag nie zachodzi potrzeba ich rozstrzygnięcia.



Załącznik nr 3
do uchwały nr
Rady Miejskiej w Siechnicach
z dnia

Rozstrzygnięcie
o sposobie realizacji, zapisanych w planie, inwestycji z zakresu infrastruktury
technicznej, które należą do zadań własnych gminy oraz zasadach ich finansowania,
zgodnie z przepisami o finansach publicznych

Na podstawie art. 20 ust.1 ustawy z dnia 27 marca 2003 r. o planowaniu i zagospodarowaniu przestrzennym (t.j. Dz. U. z 2022 r., poz. 503), art. 7 ust. 1 pkt 2 i 3 ustawy z dnia 8 marca 1990 roku o samorządzie gminnym (t.j. Dz. U. z 2022 r., poz. 559), art. 3 i 4 ustawy z dnia 13 listopada 2003r. o dochodach jednostek samorządu terytorialnego (t.j. Dz. U. z 2021 r. poz. 1672, z późn.zm.), Rada Miejska w Siechnicach rozstrzyga, co następuje:

§ 1. Ustala się następujący sposób realizacji, zapisanych w planie, inwestycji z zakresu infrastruktury technicznej, które należą do zadań własnych gminy:

- 1) w zakresie modernizacji, rozbudowy i budowy systemów komunikacyjnych, założono dostęp obszaru opracowania z przyległej do granic opracowania planu drogi powiatowej;
- 2) w zakresie modernizacji, rozbudowy i budowy sieci technicznych uzbrojenia terenu finansowanych z budżetu gminy, z ustaleń planu nie wynikają wprost nowe inwestycje z zakresu infrastruktury technicznej, które należą do zadań własnych gminy - jednocześnie wskazuje się, że obszar opracowania planu posiada pełne uzbrojenie w sieci infrastruktury technicznej.

§ 2. Z uwagi na brak konieczności realizacji inwestycji z zakresu infrastruktury technicznej, które należą do zadań własnych gminy, rozstrzygnięcie dotyczące zasad finansowania jest bezprzedmiotowe, a uchwalenie planu nie wpływa na wydatki Gminy Siechnice w przedmiotowym zakresie.

