





MIEJSCOWY PLAN ZAGOSPODAROWANIA PRZESTRZENNEGO DLA CZĘŚCI OBRĘBY ŻERNIKI WROCŁAWSKIE, GMINA SIECHNICE

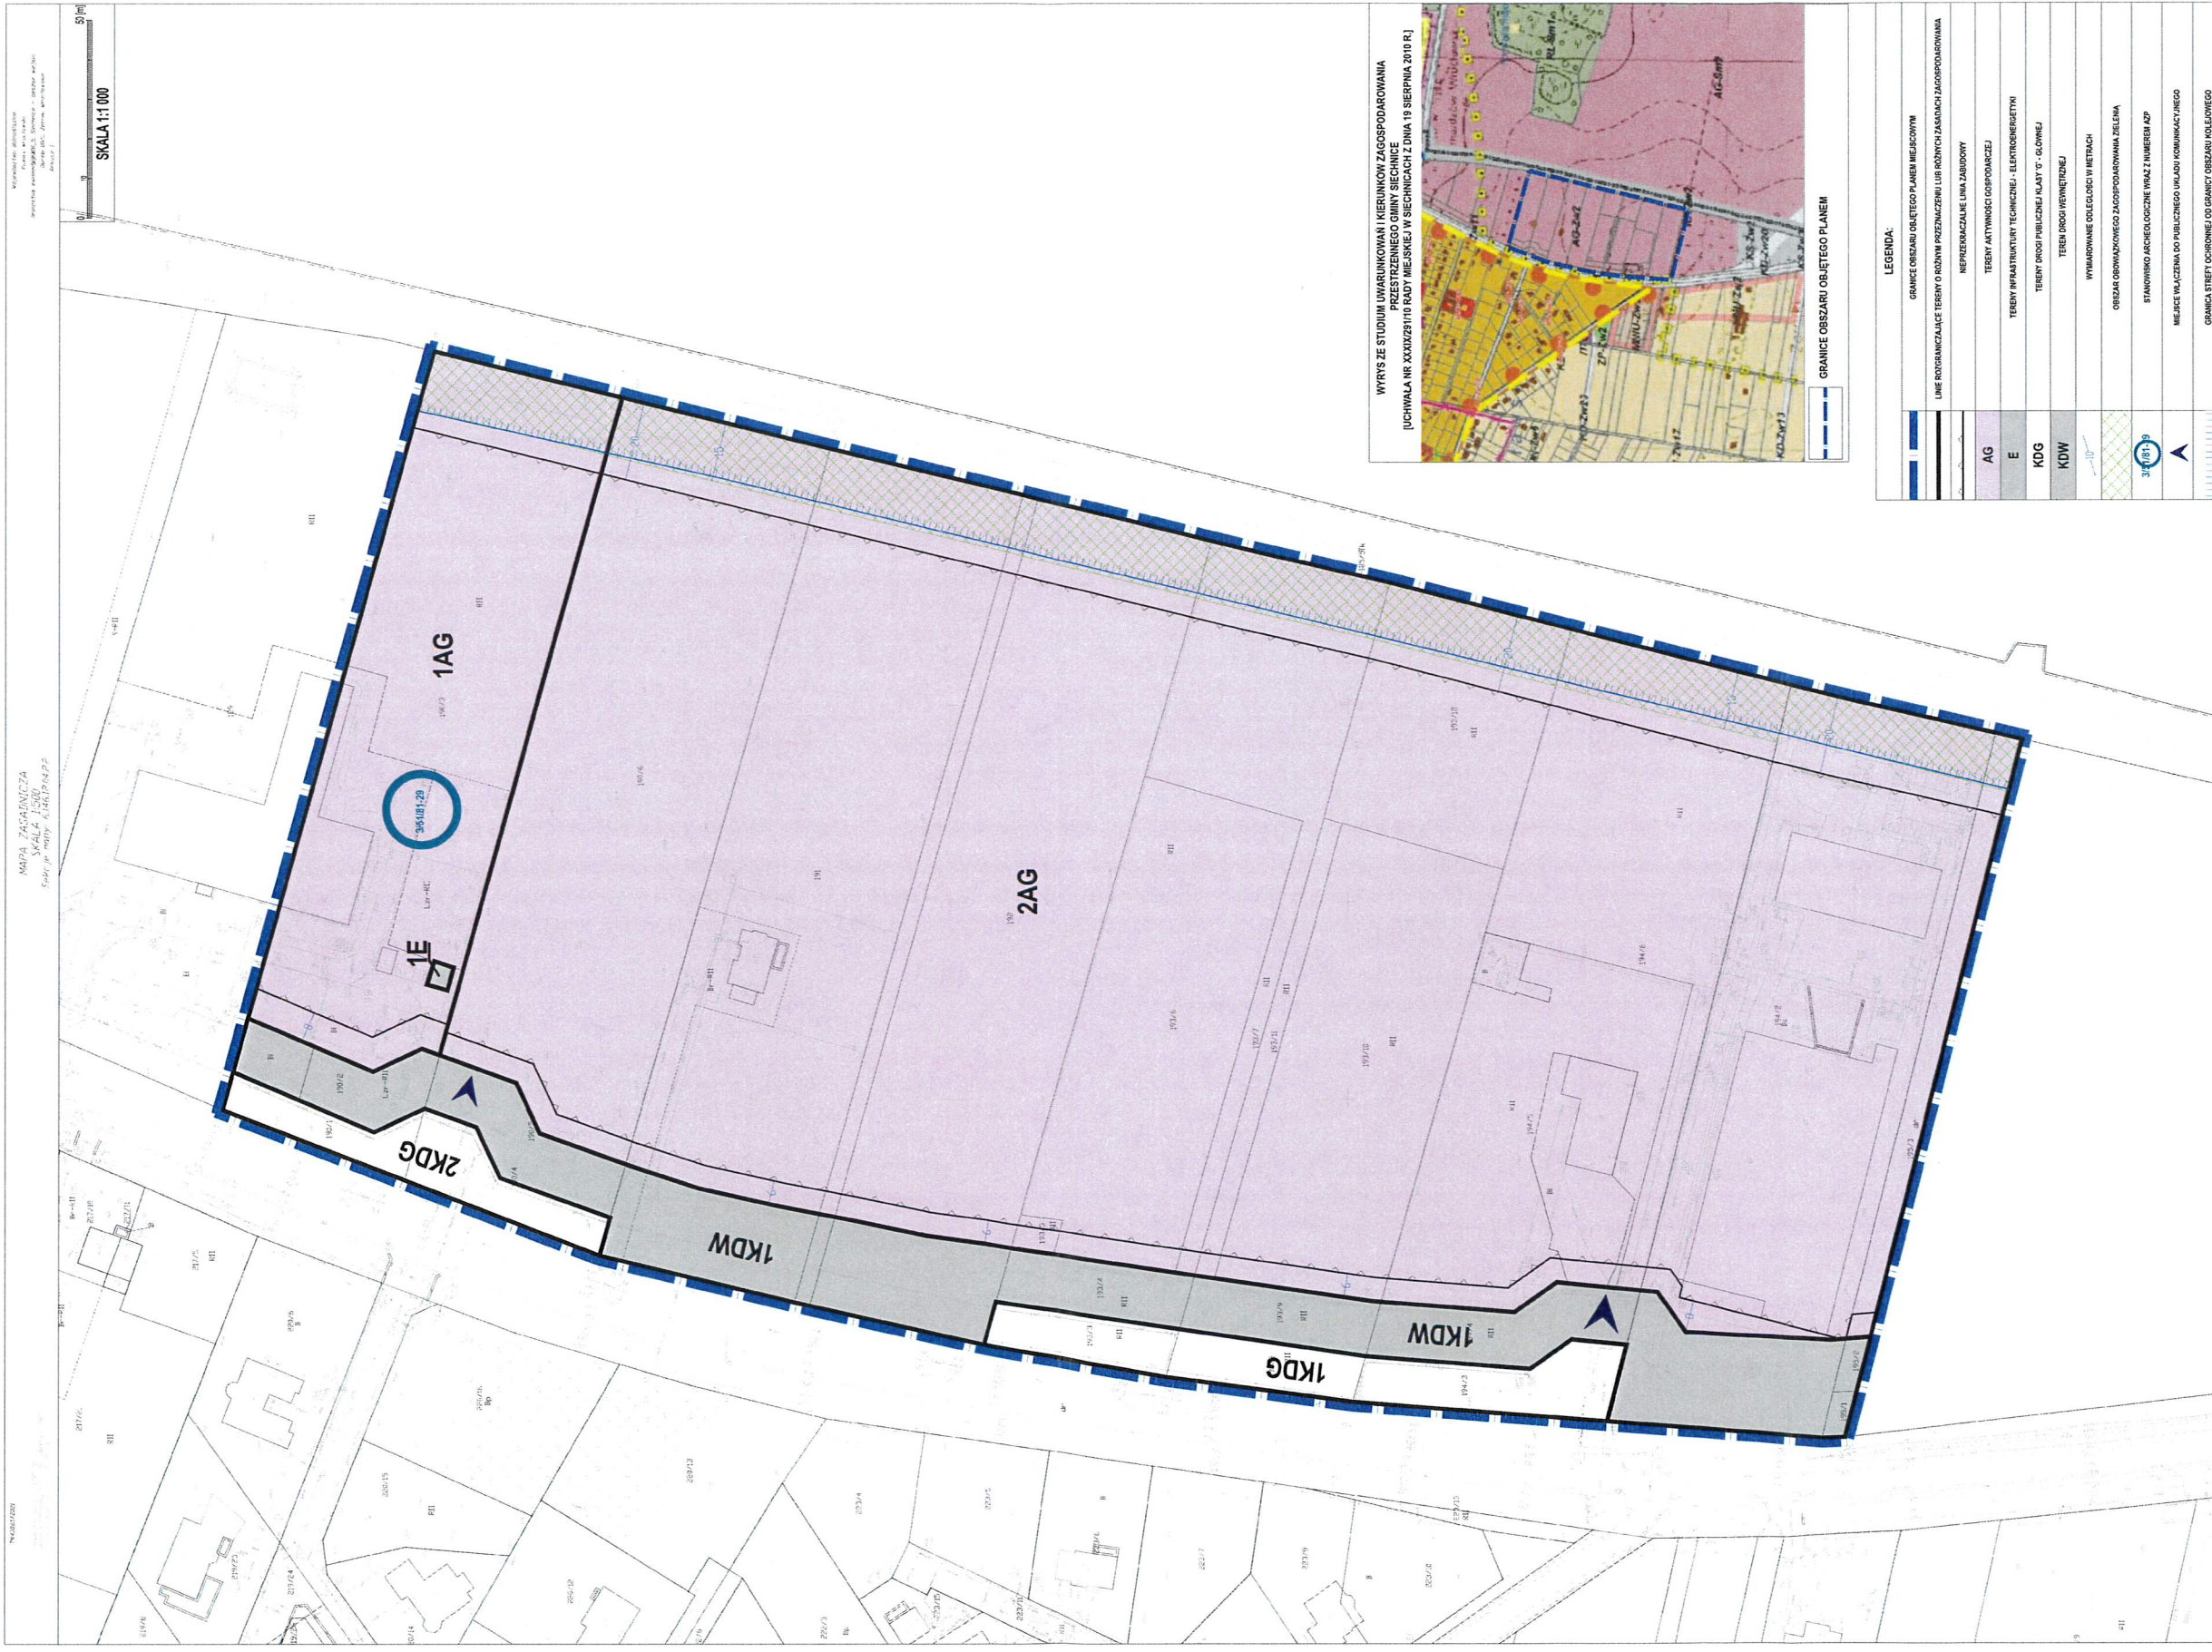

WYKONANIE: ARCHITEKTURA
MAGDALENA WITKO
PROJEKTOWANIE: ARCHITEKTURA
MAGDALENA WITKO
SKALA: 1:1000
DATA: 2010 R.

SKALA 1:1000

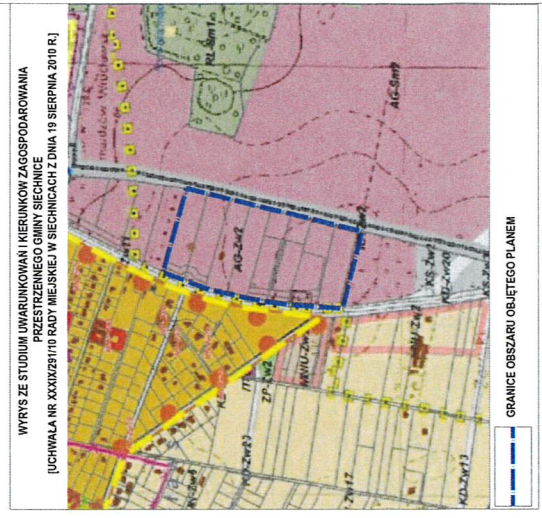

WYRYS ZE STUDIUM UWARUNKOWAN I KIERUNKÓW ZAGOSPODAROWANIA PRZESTRZENNEGO GMINY SIECHNICE (UCHWAŁA NR XXXIX/281/10 RADY MIEJSKIEJ W SIECHNICACH Z DNIA 19 SIERPNIA 2010 R.)

LEGENDA:	
	GRANICE OBSZARU OBJĘTEGO PLANEM
	GRANICE OBSZARU OBJĘTEGO PLANEM WIEŚCOWYM
	LINE ROZGRANICZAJĄCE TERENY O RÓŻNYM PRZYZNACZENIU LUB RÓŻNYCH ZAKŁADACH ZAGOSPODAROWANIA
	NEPRZEKAZALNE LINA ZABUDOWY
	TERENY AKTYWNOŚCI GOSPODARZEJ
	TERENY INFRASTRUKTURY TECHNICZNEJ - ELEKTROENERGETYKI
	TERENY DROGI PUBLICZNEJ KLASY 'G' - GŁÓWNEJ
	TERENY DROGI WYWIĘKZNEJ
	WYMAROWANE ODLEGŁOŚCI W METRACH
	OBZAR OBYWÓDZKOWEGO ZAGOSPODAROWANIA ŻELEZNA
	STANOWISKO ARCHEDOŁOŻCZE WRAZ Z NUMEREM AZP
	MIĘSCIE WŁĄCZENIA DO PUBLICZNEGO UKŁADU KOMUNIKACYJNEGO
	GRANICA STREFY OGRANIECZEJĄcej OD GRANICY OBSZARU WŁOŚCIOWEGO