



# GMINA SIECHNICE

MIEJSCOWY PLAN ZAGOSPODAROWANIA PRZESTRZENNEGO OBSZARU ZLOKALIZOWANEGO WE WSI GROBLICE – OZNACZONEGO SYMBOLEM "B", GMINA SIECHNICE

RYSUNEK PLANU  
ZAŁĄCZNIK NR 1 DO UCHWAŁY NR .....  
RADY MIEJSKIEJ W SIECHNICACH Z DNIA.....  
SKALA 1:1000



## Legenda

- granica planu
- linie rozgraniczające tereny o różnym przeznaczeniu lub różnych zasadach zagospodarowania
- nieprzekraczalne linie zabudowy

## Przeznaczenie terenów:

- MN - teren zabudowy mieszkaniowej jednorodzinnej
- MNU - tereny zabudowy mieszkaniowej jednorodzinnej i zabudowy usługowej
- MW - tereny zabudowy mieszkaniowej wielorodzinnej
- E – teren obiektów infrastruktury elektroenergetycznej
- KDL - teren drogi publicznej klasy drogi lokalnej


## Obiekty podlegające ochronie

- granice strefy "B" ochrony konserwatorskiej
- granica strefy "B" ochrony konserwatorskiej jest równoznaczna z granicami obszaru ujętego w wojewódzkiej i gminnej ewidencji zabytków
- granice strefy "K" ochrony krajobrazu
- obiekty wpisane do gminnej ewidencji zabytków
- stanowisko archeologiczne
- oznaczenie stanowiska archeologicznego
- granice strefy "OW" ochrony konserwatorskiej zabytków archeologicznych


## Oznaczenia informacyjne

- granice obszarów narażonych na zalanie w przypadku zniszczenia lub uszkodzenia wału przeciwpowodziowego

MAPA ZARADKOWA  
SKALA 1:500  
Siecznica, ul. 140.15.09.4.1, 140.15.09.2.1, 140.15.09.4.2, 140.15.09.2.4

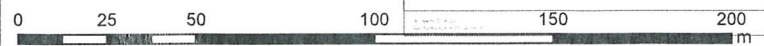

## WYRYS ZE STUDIUM UWARUNKOWAŃ I KIERUNKÓW ZAGOSPODAROWANIA PRZESTRZENNEGO GMINY SIECHNICE

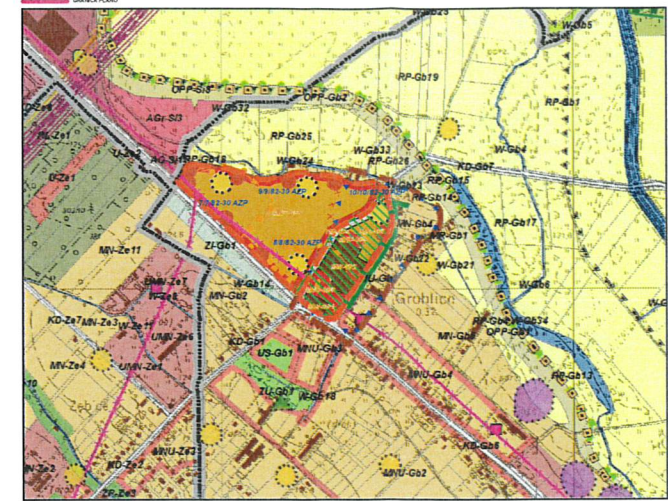

## Zmiana Studium uwarunkowań i kierunków zagospodarowania przestrzennego gminy Siechnice dla terenu obejmującego część obrębu Groblice w rejonie ulic Łąkowej i Kotowickiej

Załącznik nr 3 do uchwały Nr LXXIX/702/24 Rady Miejskiej w Siechnicach z dnia 11 stycznia 2024 r.

- Legenda**
- KIERUNKI ROZWOJU PRZESTRZENNEGO**
- KIERUNKI OCHRONY ŚRODOWISKA KULTUROWEGO**
- KIERUNKI OCHRONY ŚRODOWISKA PRZYRODNICZEGO**
- KIERUNKI ROZWOJU INFRASTRUKTURY TECHNICZNEJ**
- OBSZARY ZAGROŻENIA POWODZIĄ**

- Legenda do zmiany studium**
- KIERUNKI ROZWOJU PRZESTRZENNEGO**
- KIERUNKI OCHRONY ŚRODOWISKA KULTUROWEGO**
- KIERUNKI ROZWOJU INFRASTRUKTURY TECHNICZNEJ**
- OBSZARY ZAGROŻENIA POWODZIĄ**