


Załącznik graficzny

do Uchwały Nr/...../19 Rady Miejskiej w Siechnicach z dnia marca 2019 r.
w sprawie przystąpienia do sporządzenia miejscowego planu zagospodarowania przestrzennego części obrębu Siechnice – Centrum III, gmina Siechnice.



© 2015 GISPartner, Wszystkie prawa zastrzeżone.

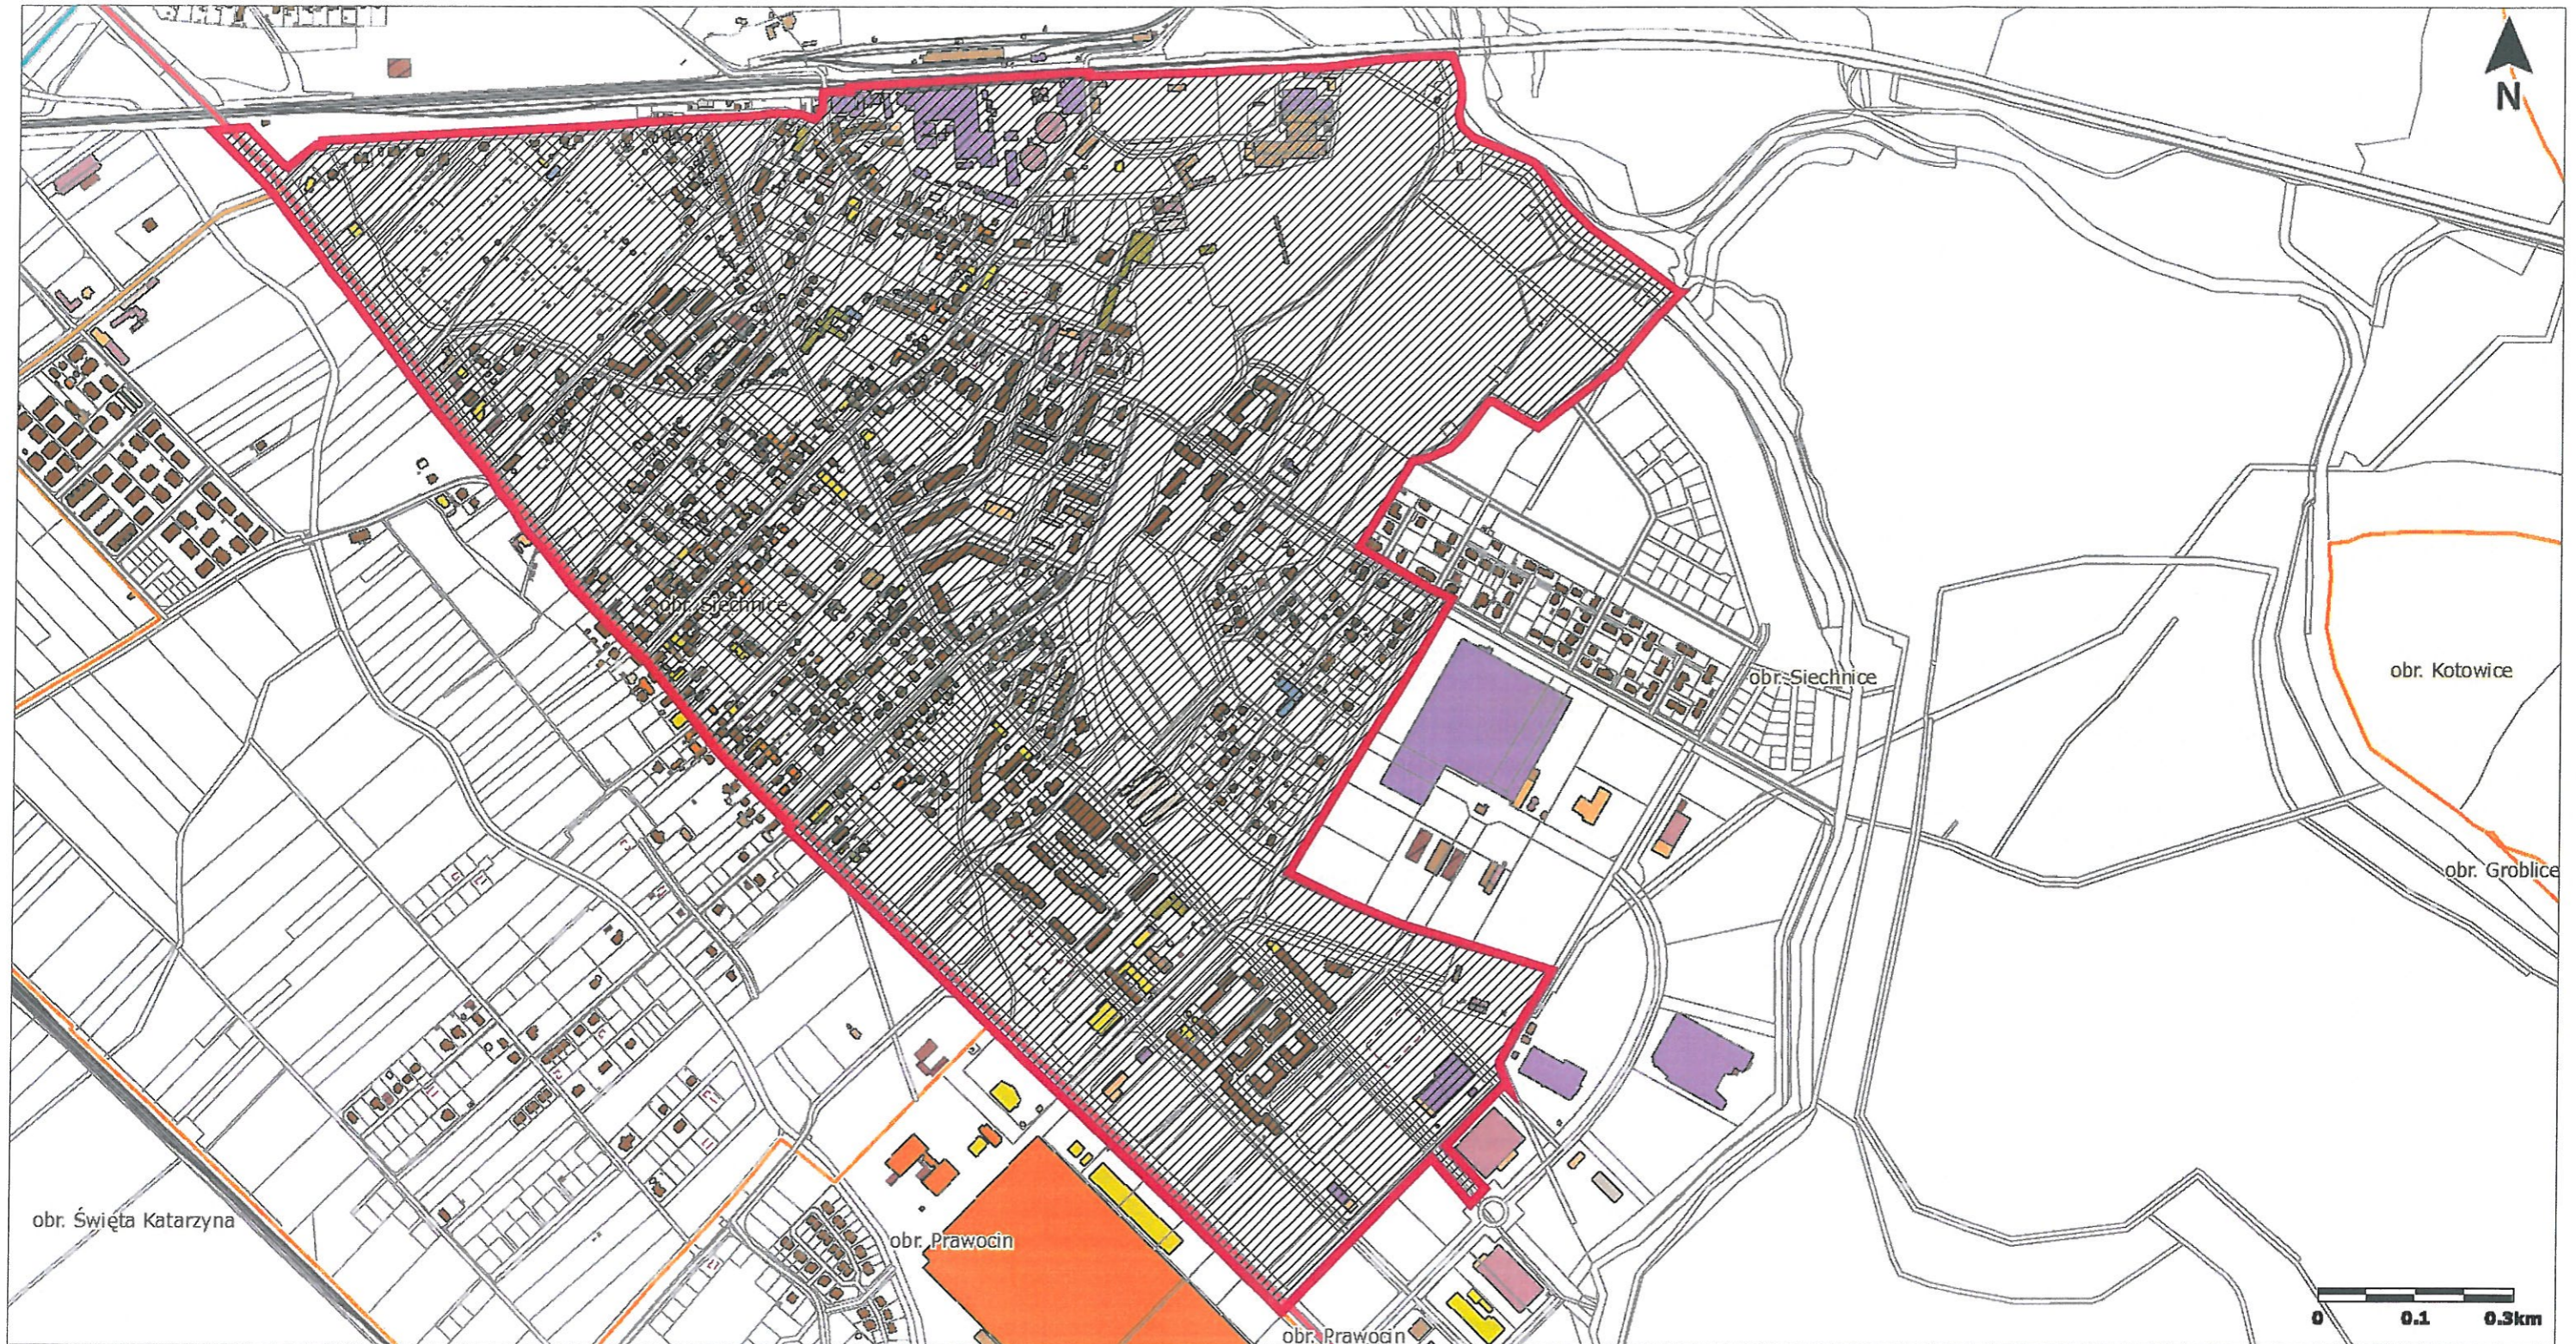

Granice obszaru objętego planem

Handwritten blue signature or mark.