





do Uchwały Nr/...../19 z dnia 2019 r. zmieniającej uchwałę w sprawie przystąpienia do sporządzenia miejscowego planu zagospodarowania przestrzennego części obrębu Siechnice – Centrum III, gmina Siechnice

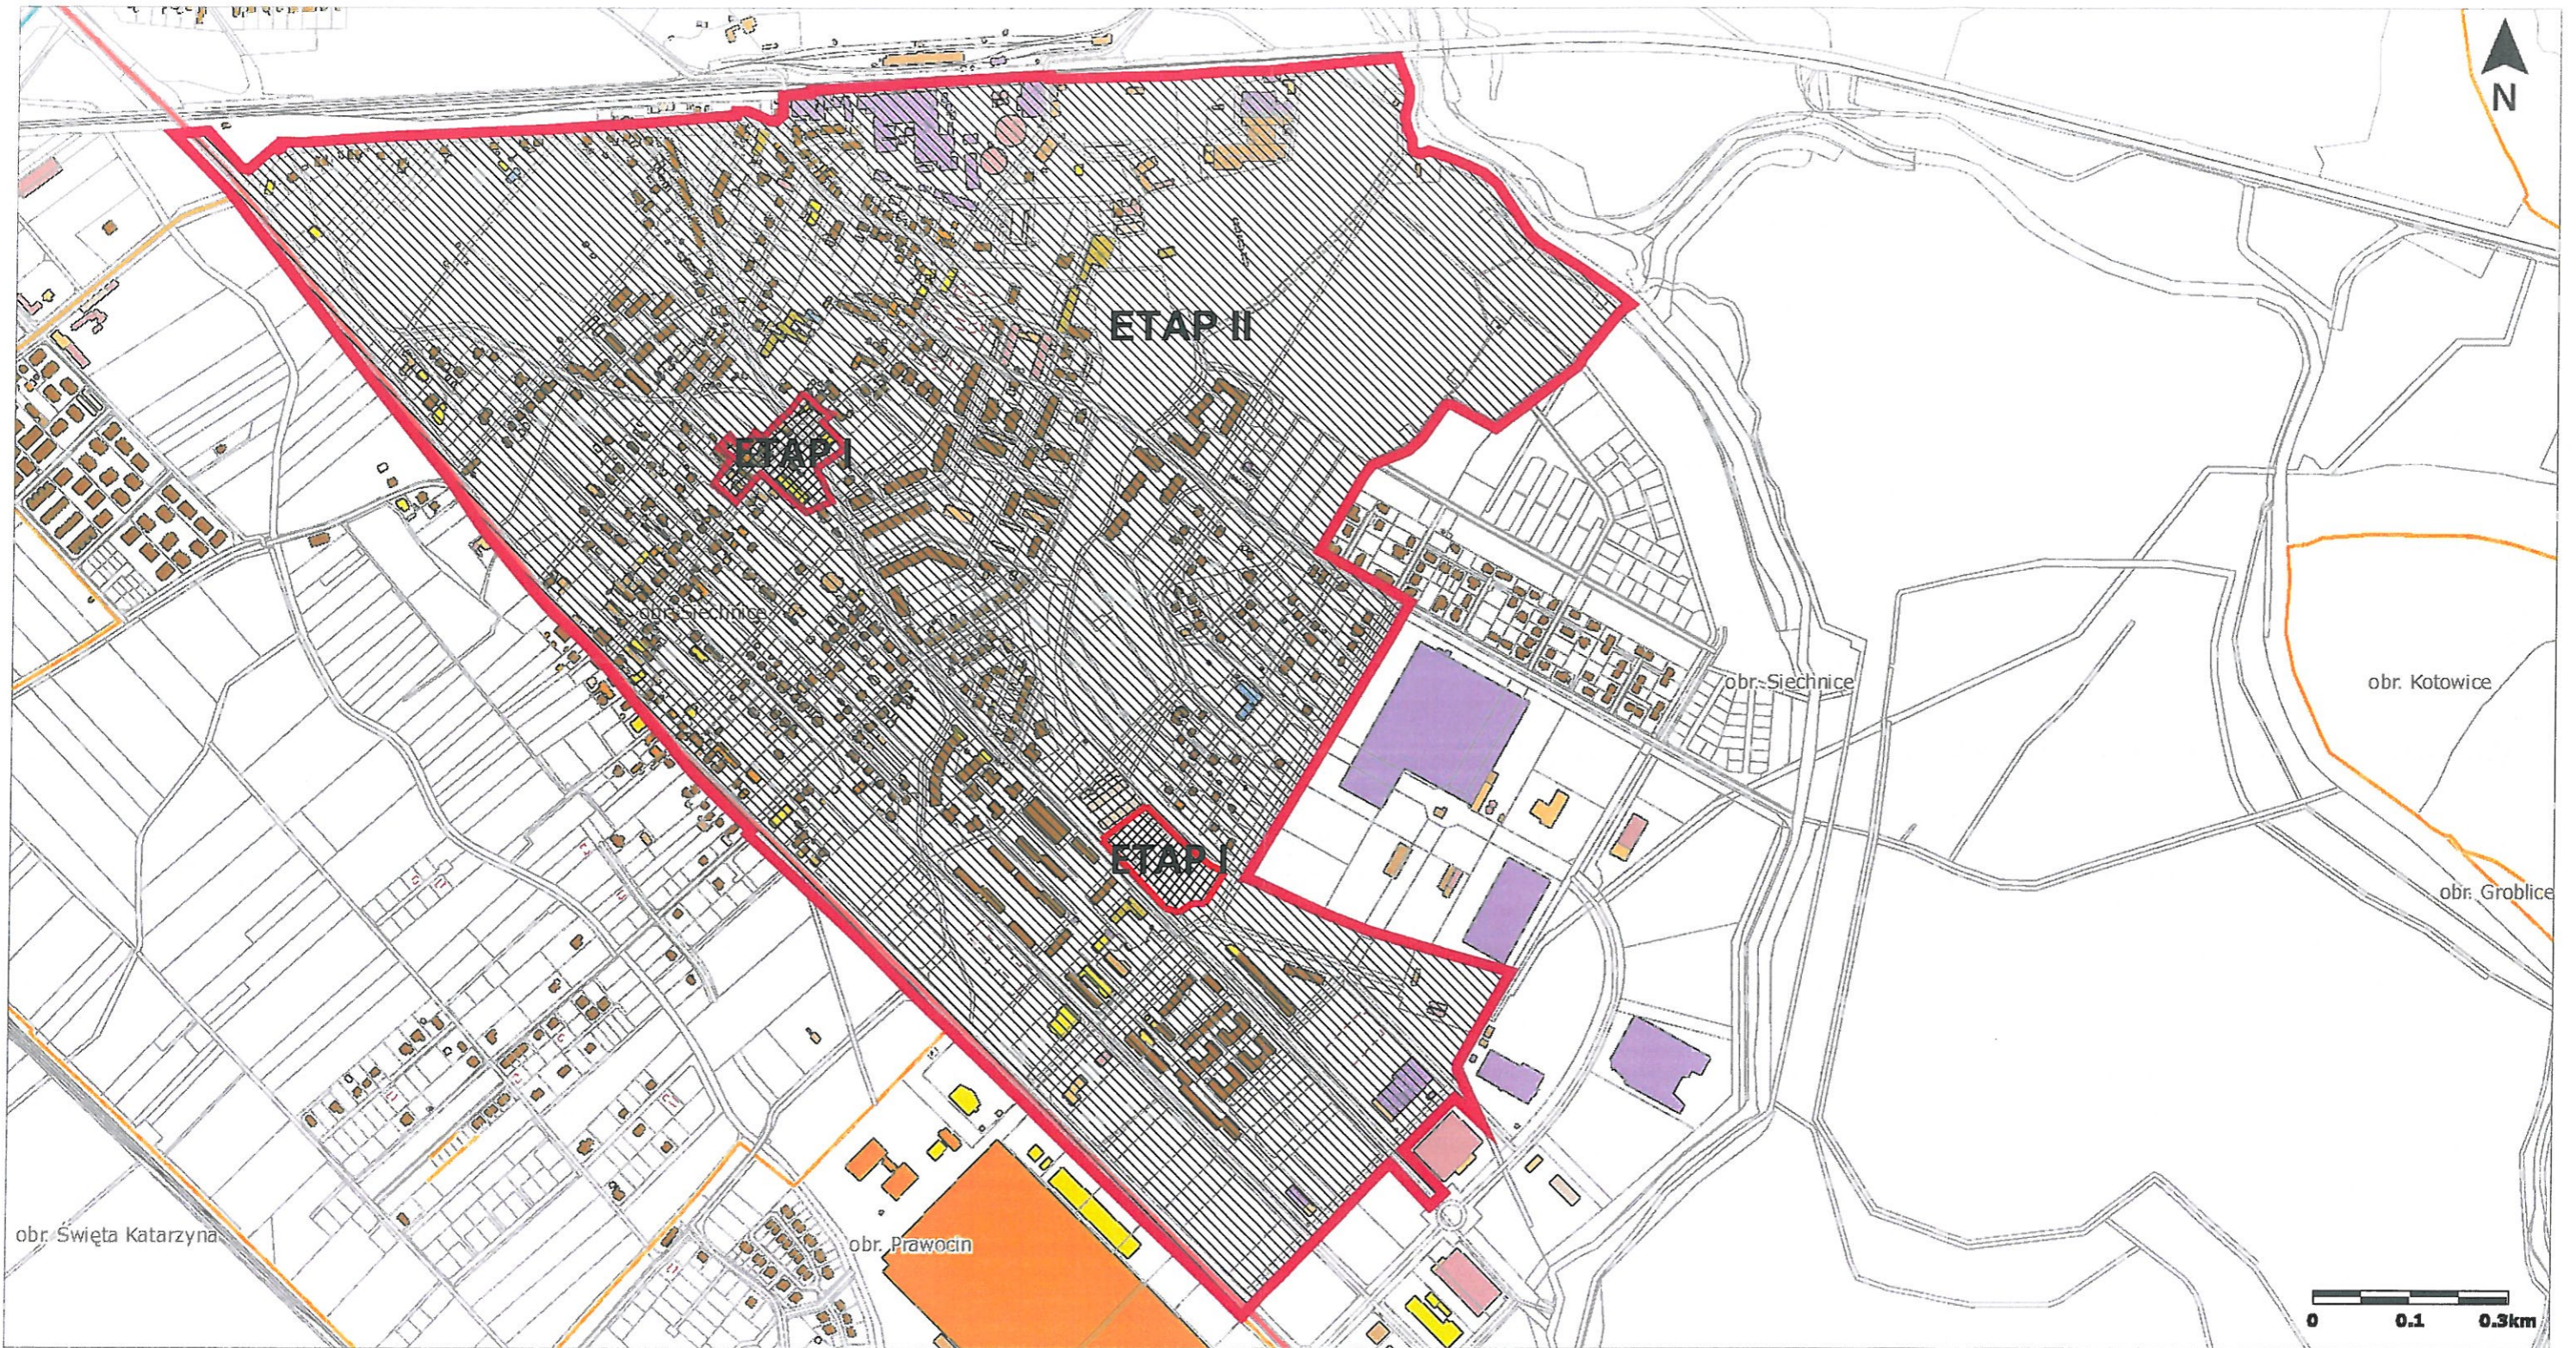

© 2015 GISPartner, Wszystkie prawa zastrzeżone.

-  Granica obszaru objętego planem
-  ETAP I
-  ETAP II