

 **MIEJSCOWY PLAN ZAGOSPODAROWANIA PRZESTRZENNEGO
 DLA CZĘŚCI OBRĘBU OZORZYCE, GMINA SIECHNICE**

**ZAŁĄCZNIK NR 1
 DO UCHWAŁY NR / /2024
 RADY GMINY SIECHNICE
 Z DNIA 2024 r.**

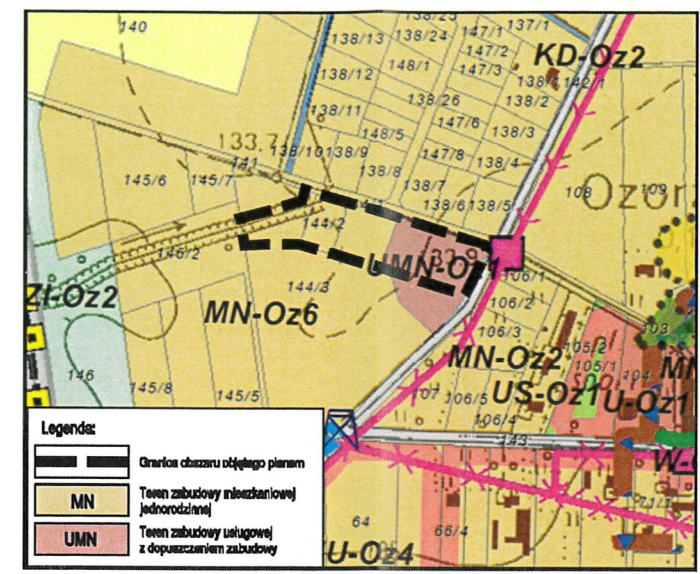

Legenda:
 - Granica obszaru objętego planem
 MN - Teren zabudowy mieszkaniowej (jednorodzinnej)
 UMN - Teren zabudowy usługowej z dopuszczeniem zabudowy

Wrys z studium uwarunkowań i kierunków zagospodarowania przestrzennego Gminy Siechnice (Uchwała nr XXXIX/291/10 z dnia 19 sierpnia 2010 r. wraz z jej późniejszymi zmianami)

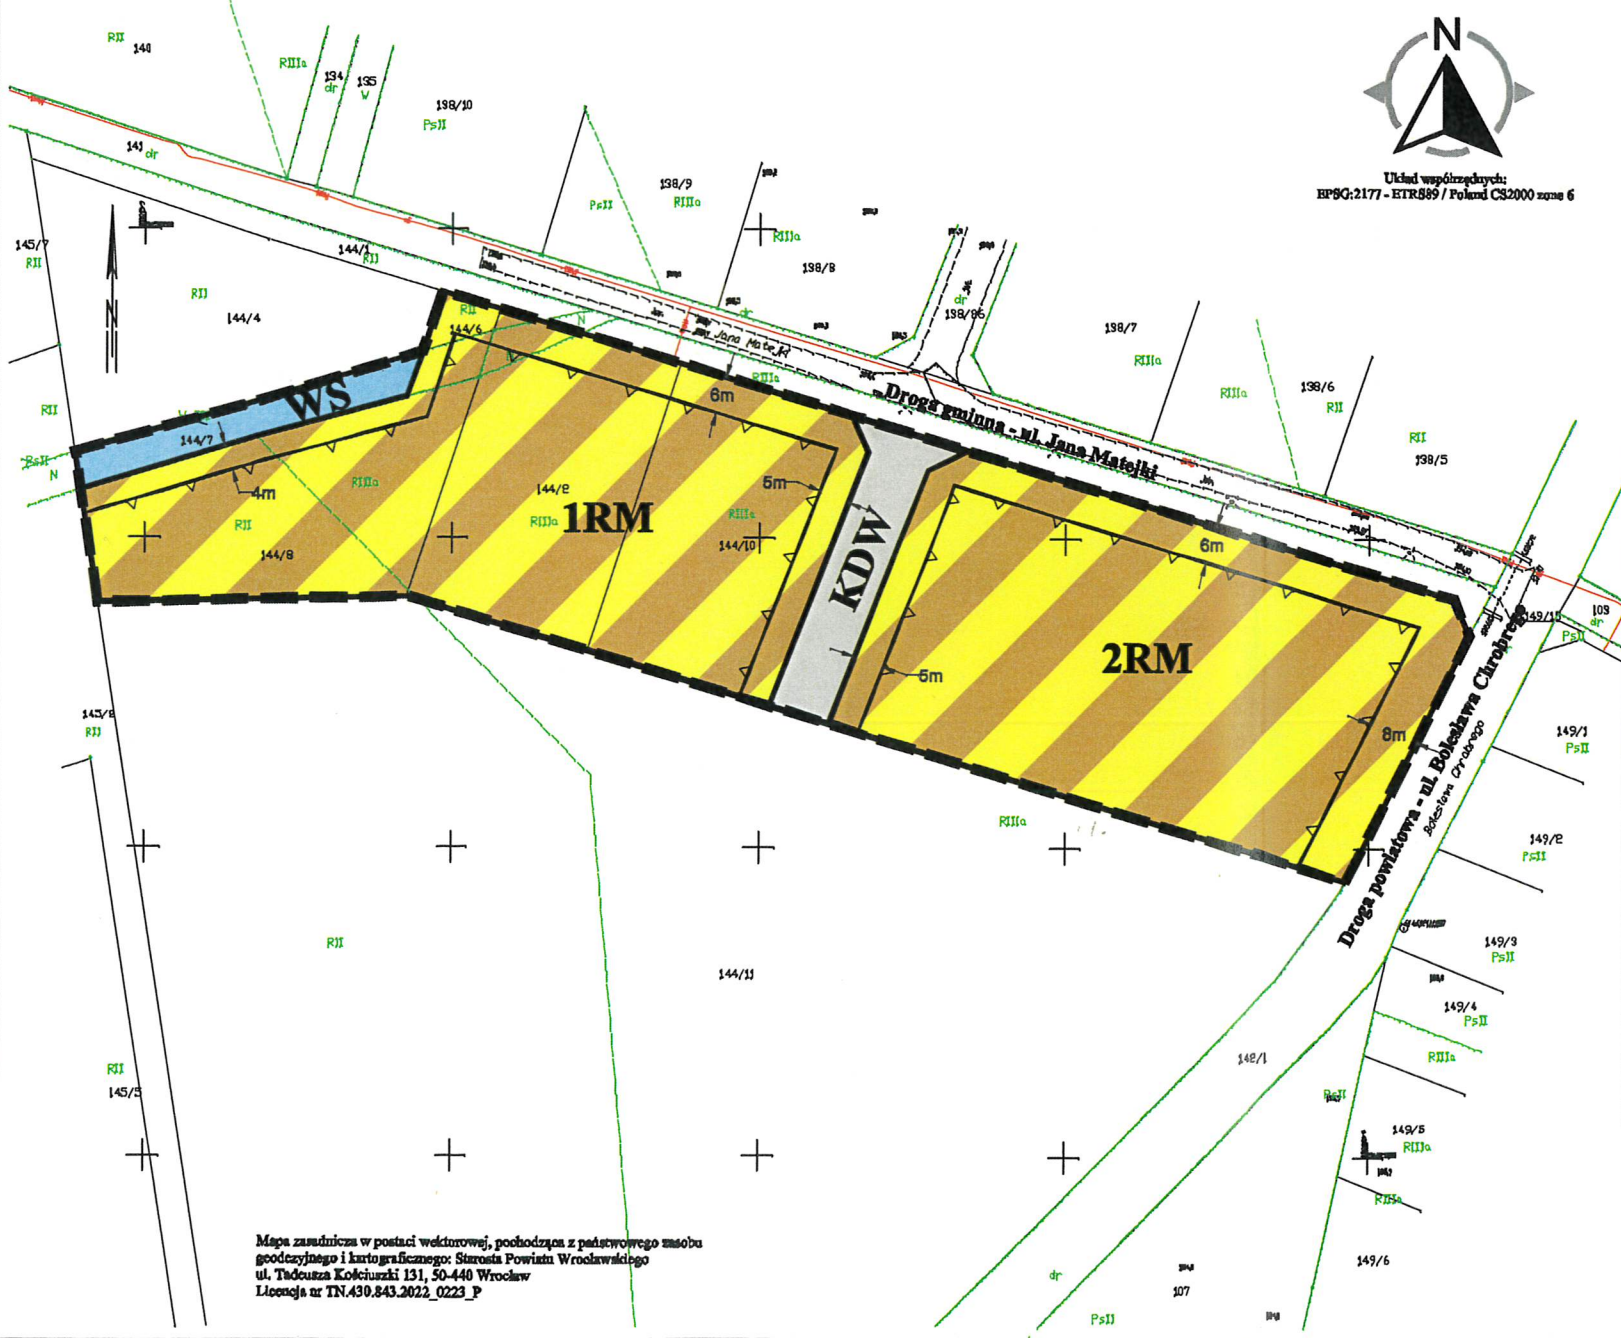

LEGENDA:
 1. NASTĘPUJĄCE OZNACZENIA GRAFICZNE SĄ OBOWIĄZUJĄCYMI USTALENIAMI PLANU:

- GRANICA OBSZARU OBJĘTEGO PLANEM
- LINIE ROZGRANICZAJĄCE TERENY O RÓŻNYM PRZEZNACZENIU I RÓŻNYCH ZASADACH ZAGOSPODAROWANIA
- RM** TERENY ZABUDOWY ZAGRODOWEJ
- WS** TEREN WÓD POWIERZCHNIOWYCH ŚRÓDLĄDOWYCH
- KDW** TEREN DROGI WEWNĘTRZNEJ
- NIEPRZEKRACZALNA LINIA ZABUDOWY
- OKREŚLENIE USYTUOWANIA NIEPRZEKRACZALNEJ LINII ZABUDOWY

Mapa zasadnicza w postaci wektrowej, pochodząca z państwowego zasobu geodezyjnego i kartograficznego: Starosta Powiatu Wrocławskiego ul. Tadeusza Kościuszki 131, 50-440 Wrocław Licencja nr TN.430.843.2022_0223_P