

**UCHWAŁA NR XII/187/25  
RADY MIEJSKIEJ W SIECHNICACH**

z dnia 20 lutego 2025 r.

**w sprawie przystąpienia do sporządzenia miejscowego planu zagospodarowania przestrzennego dla terenu zlokalizowanego przy ul. Ziemskiej w Siechnicach**

Na podstawie art. 18 ust. 2 pkt 15 ustawy z dnia 8 marca 1990 r. o samorządzie gminnym (Dz. U. z 2024 r. poz. 1465 z późn. zm.) oraz art. 14 ust. 1 i 2 ustawy z dnia 27 marca 2003 r. o planowaniu i zagospodarowaniu przestrzennym (Dz. U. z 2024 r. poz. 1130 z późn. zm.) Rada Miejska w Siechnicach uchwala, co następuje:

§ 1. 1. Przystępuje się do sporządzenia miejscowego planu zagospodarowania przestrzennego dla terenu zlokalizowanego przy ul. Ziemskiej w Siechnicach, zwanego dalej „planem”.

2. Granice obszaru objętego planem przedstawiono na mapie, stanowiącej załącznik graficzny do niniejszej uchwały.

§ 2. Wykonanie uchwały powierza się Burmistrzowi Siechnic.

§ 3. Uchwała wchodzi w życie z dniem podjęcia.

Przewodniczący Rady


**Miłosz Roman**

Załącznik graficzny  
do uchwały Nr .....  
Rady Miejskiej w Siechnicach  
z dnia ..... 2025 r.

0 25 50 m

1:2 000

207

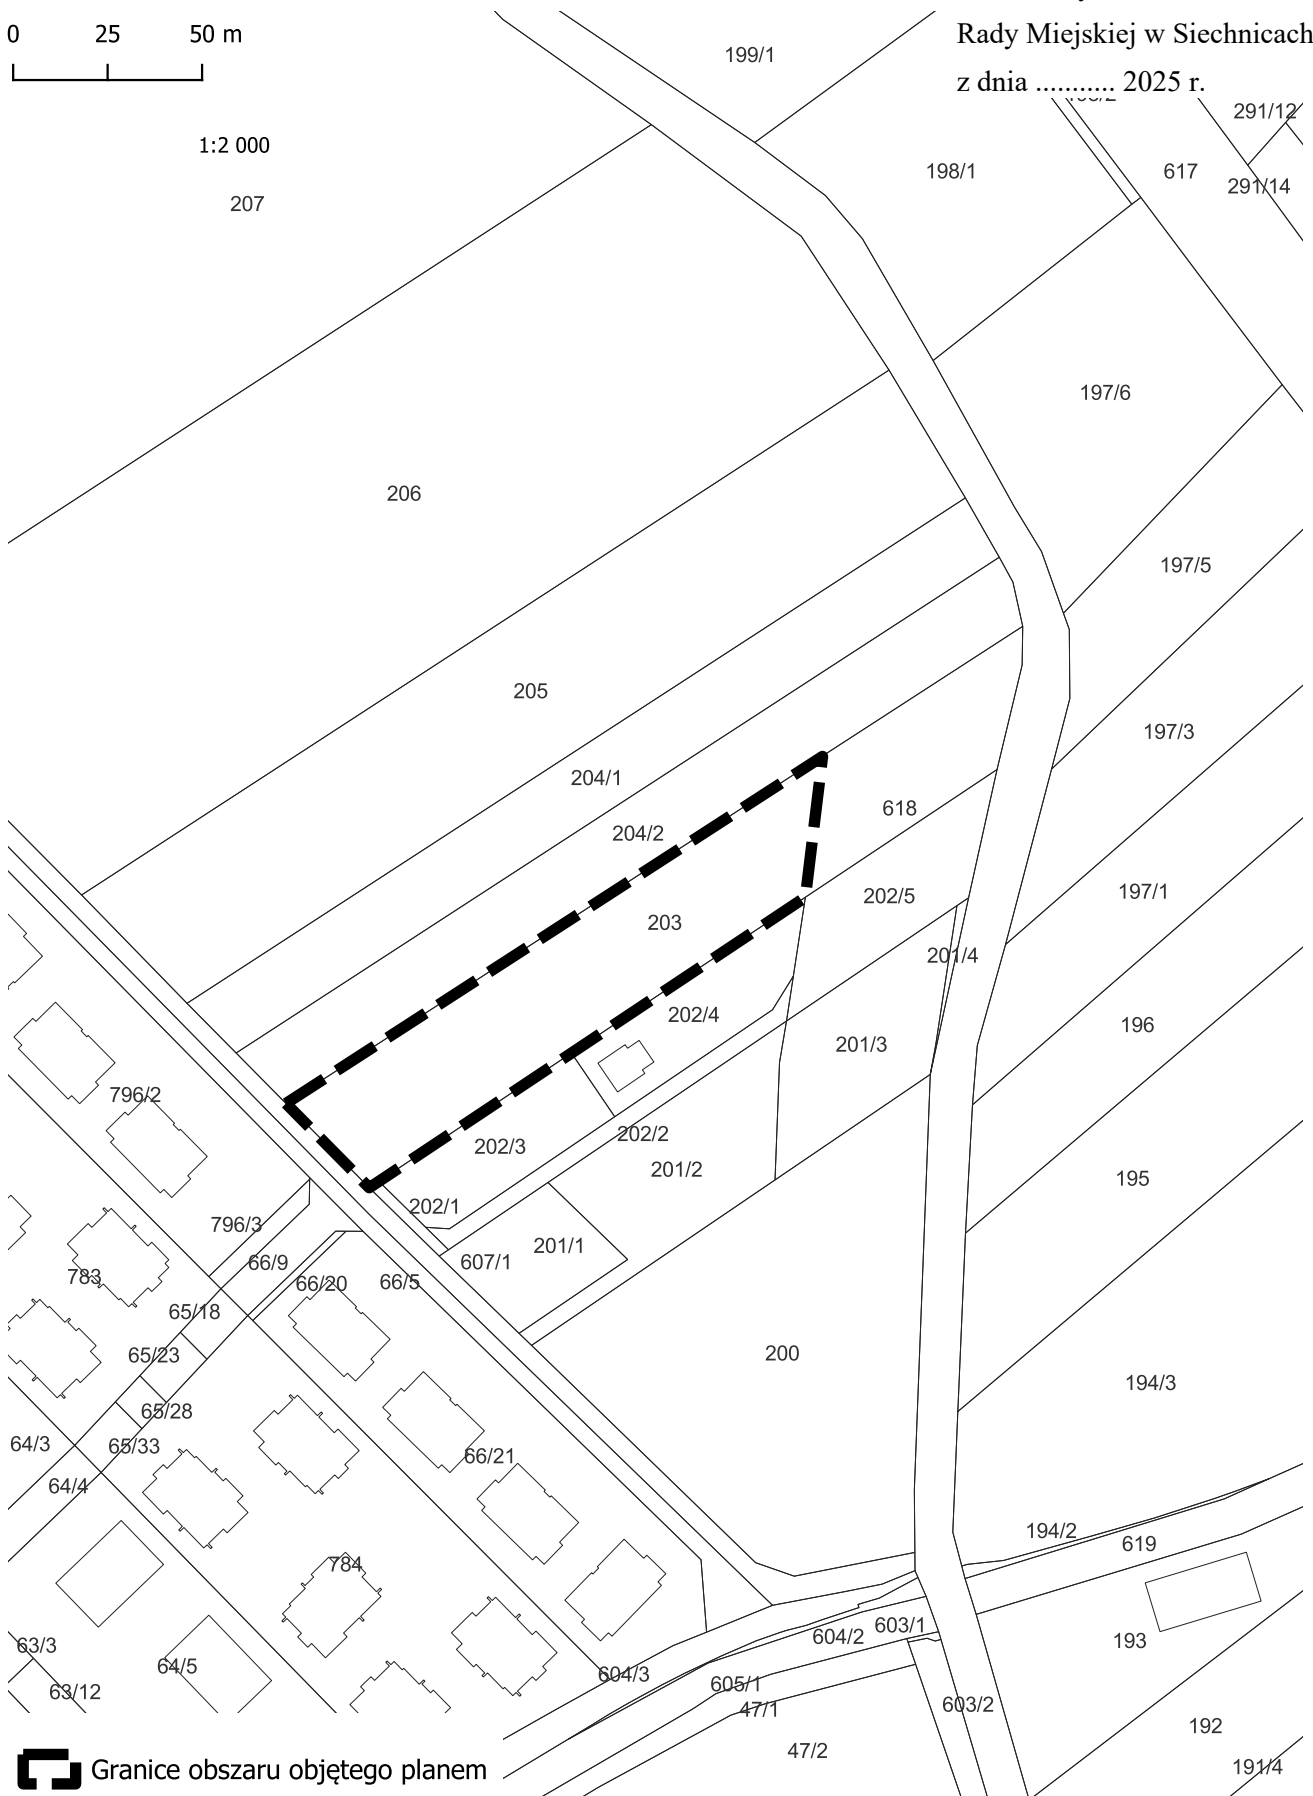

 Granice obszaru objętego planem