

UCHWAŁA NR XX/286/25
RADY MIEJSKIEJ W SIECHNICACH

z dnia 23 października 2025 r.

w sprawie przystąpienia do sporządzenia miejscowego planu zagospodarowania przestrzennego dla terenu zlokalizowanego w obrębie Smardzów w gminie Siechnice

Na podstawie art. 18 ust. 2 pkt 15 ustawy z dnia 8 marca 1990 r. o samorządzie gminnym (Dz. U. z 2025 r. poz. 1153, z późn. zm.) oraz art. 14 ust. 1 i 2 ustawy z dnia 27 marca 2003 r. o planowaniu i zagospodarowaniu przestrzennym (Dz. U. z 2024 r. poz. 1130, z późn. zm.) Rada Miejska w Siechnicach uchwala, co następuje:

§ 1. 1. Przystępuje się do sporządzenia miejscowego planu zagospodarowania przestrzennego dla terenu zlokalizowanego w obrębie Smardzów w gminie Siechnice, zwanego dalej „planem”.

2. Granice obszaru objętego planem przedstawiono na mapie, stanowiącej załącznik graficzny do niniejszej uchwały.

§ 2. Wykonanie uchwały powierza się Burmistrzowi Siechnic.


§ 3. Uchwała wchodzi w życie z dniem podjęcia.

Przewodniczący Rady

Miłosz Roman

Skala 1:2000

0 50 100 m

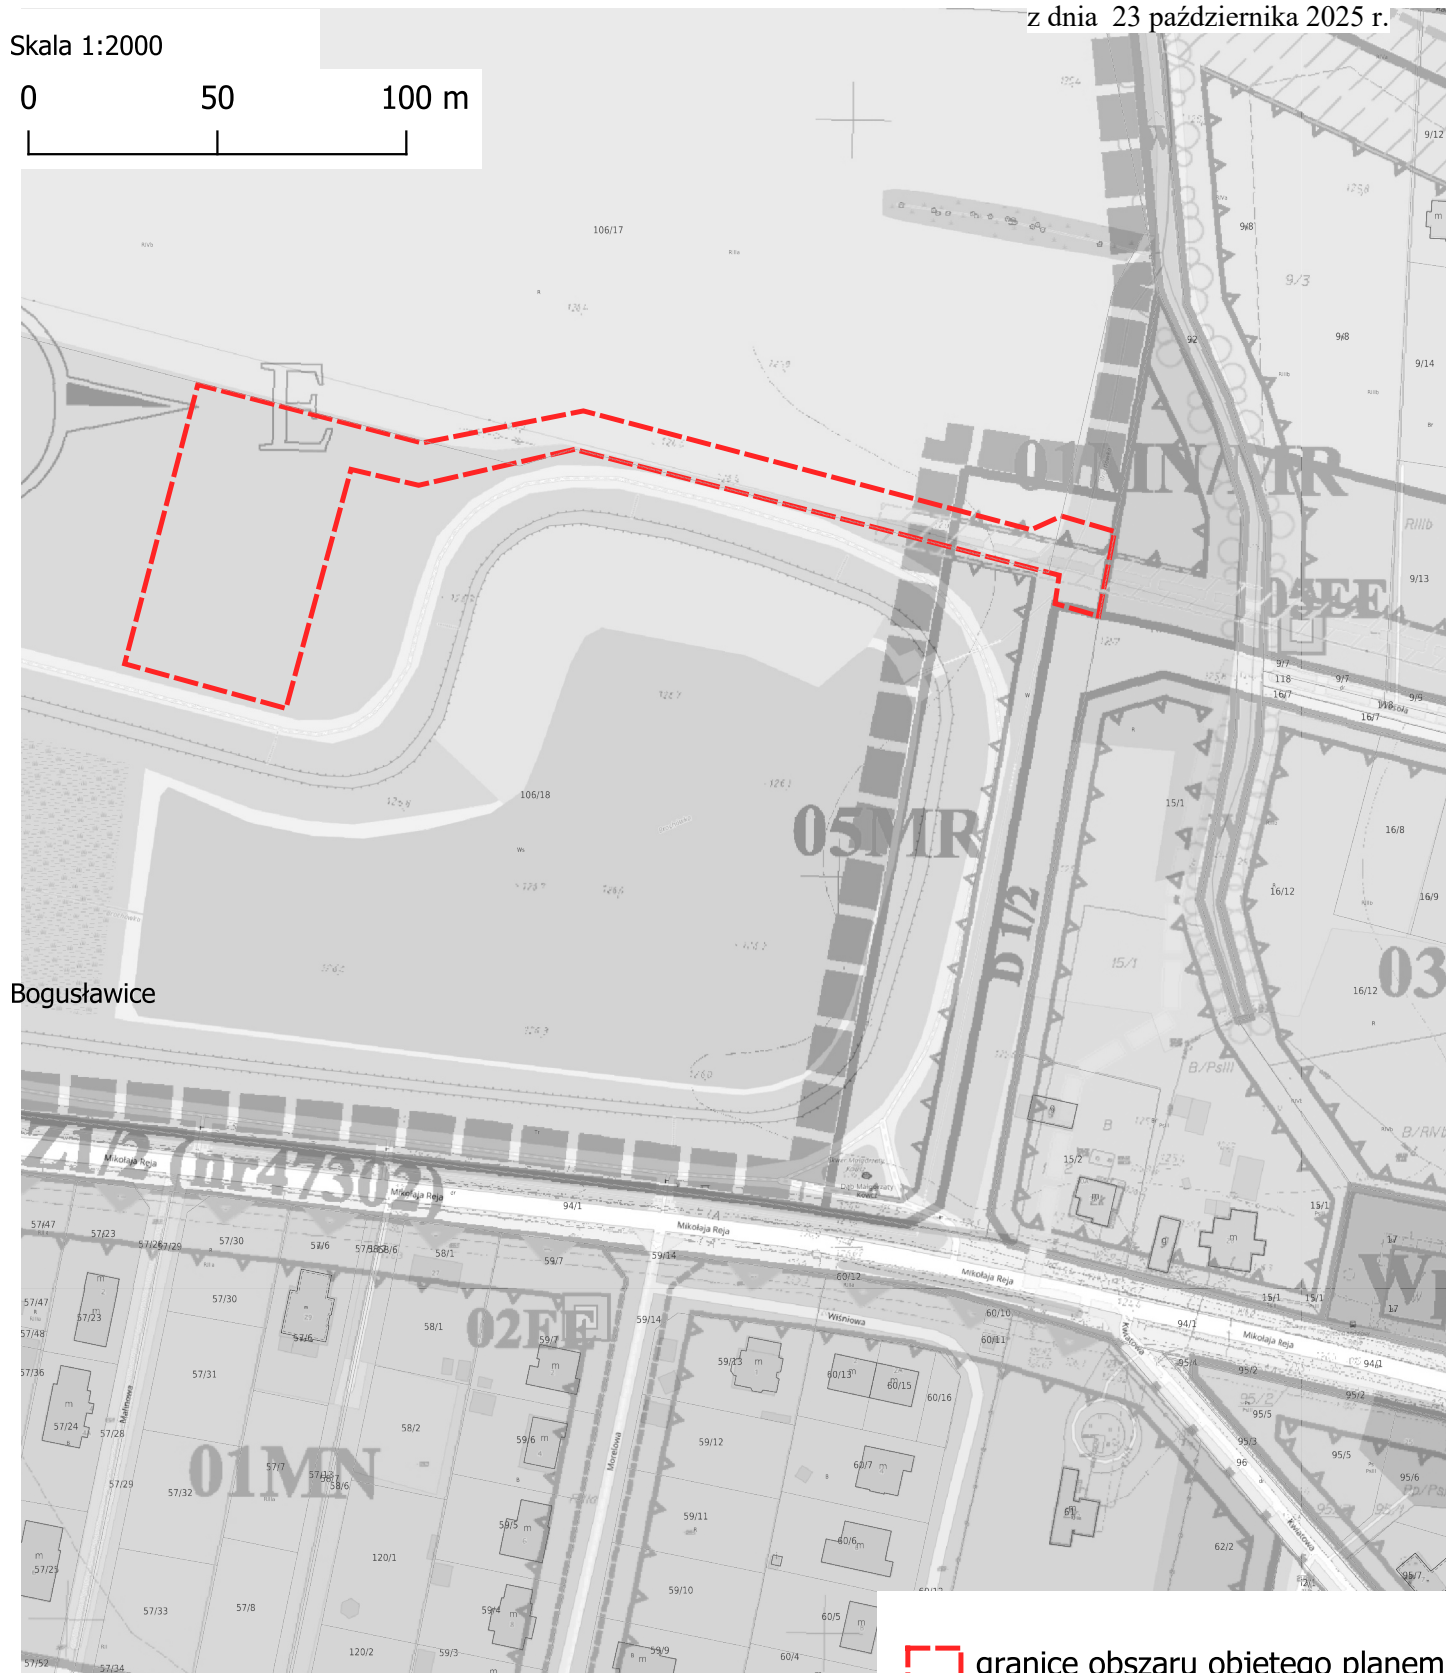

 granice obszaru objętego planem