

UCHWAŁA NR XXI/304/25
RADY MIEJSKIEJ W SIECHNICACH

z dnia 27 listopada 2025 r.

w sprawie przystąpienia do sporządzenia zmiany miejscowego planu zagospodarowania przestrzennego obszaru zlokalizowanego we wsi Iwiny – oznaczonego symbolem ‘A’ – etap II i III, gmina Siechnice

Na podstawie art. 18 ust. 2 pkt 15 ustawy z dnia 8 marca 1990 r. o samorządzie gminnym (t.j. Dz. U. z 2024 r. poz. 1465, 1572, 1907 i 1940) oraz art. 14 ust. 1 i 2 ustawy z dnia 27 marca 2003 r. o planowaniu i zagospodarowaniu przestrzennym (t.j. Dz. U. z 2024 r. poz. 1130, 1907 i 1940) Rada Miejska w Siechnicach uchwala, co następuje:

§ 1. 1. Przystępuje się do sporządzenia zmiany miejscowego planu zagospodarowania przestrzennego obszaru zlokalizowanego we wsi Iwiny – oznaczonego symbolem ‘A’ – etap II i III, gmina Siechnice uchwalonego Uchwałą Nr XXVII/228/20 Rady Miejskiej w Siechnicach z dnia 28 maja 2020 roku, zwanego dalej „planem”.

2. Zakres zmiany planu obejmuje weryfikację zasad modernizacji, rozbudowy i budowy systemów komunikacji i infrastruktury technicznej zawartych w § 18 ust 4 pkt 2.

3. Granice obszaru objętego planem przedstawiono na mapie, stanowiącej załącznik graficzny do niniejszej uchwały.


§ 2. Wykonanie uchwały powierza się Burmistrzowi Siechnic.

§ 3. Uchwała wchodzi w życie z dniem podjęcia.

Przewodniczący Rady

Miłosz Roman

Skala 1:10000

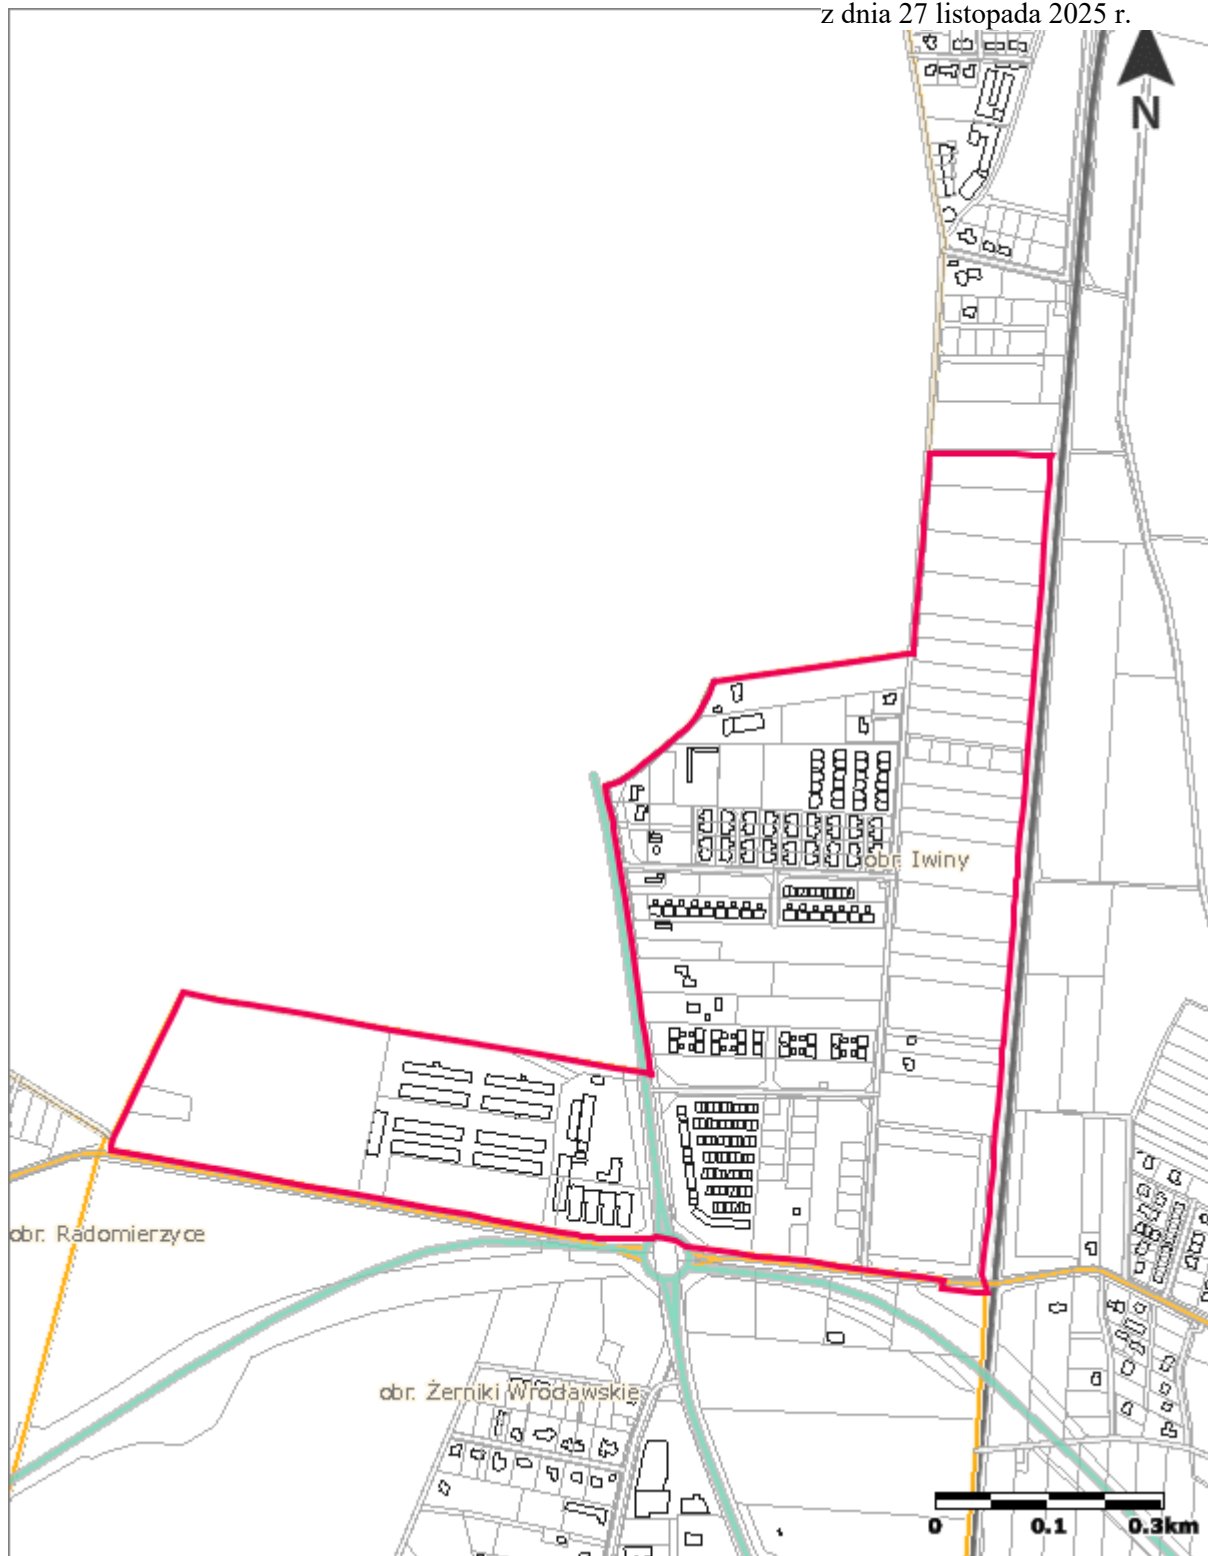

© 2015 GISPartner, Wszystkie prawa zastrzeżone.

 Granice obszaru objętego planem