


# Koncepcja programowo - przestrzenna zagospodarowania terenu działek w kwartale zabudowy ulic Szkolnej, Energetycznej, Łącznika Energetycznej z Wiosenną oraz przedłużenia ul. Wiosennej w kierunku ul. Szkolnej w Siechnicach

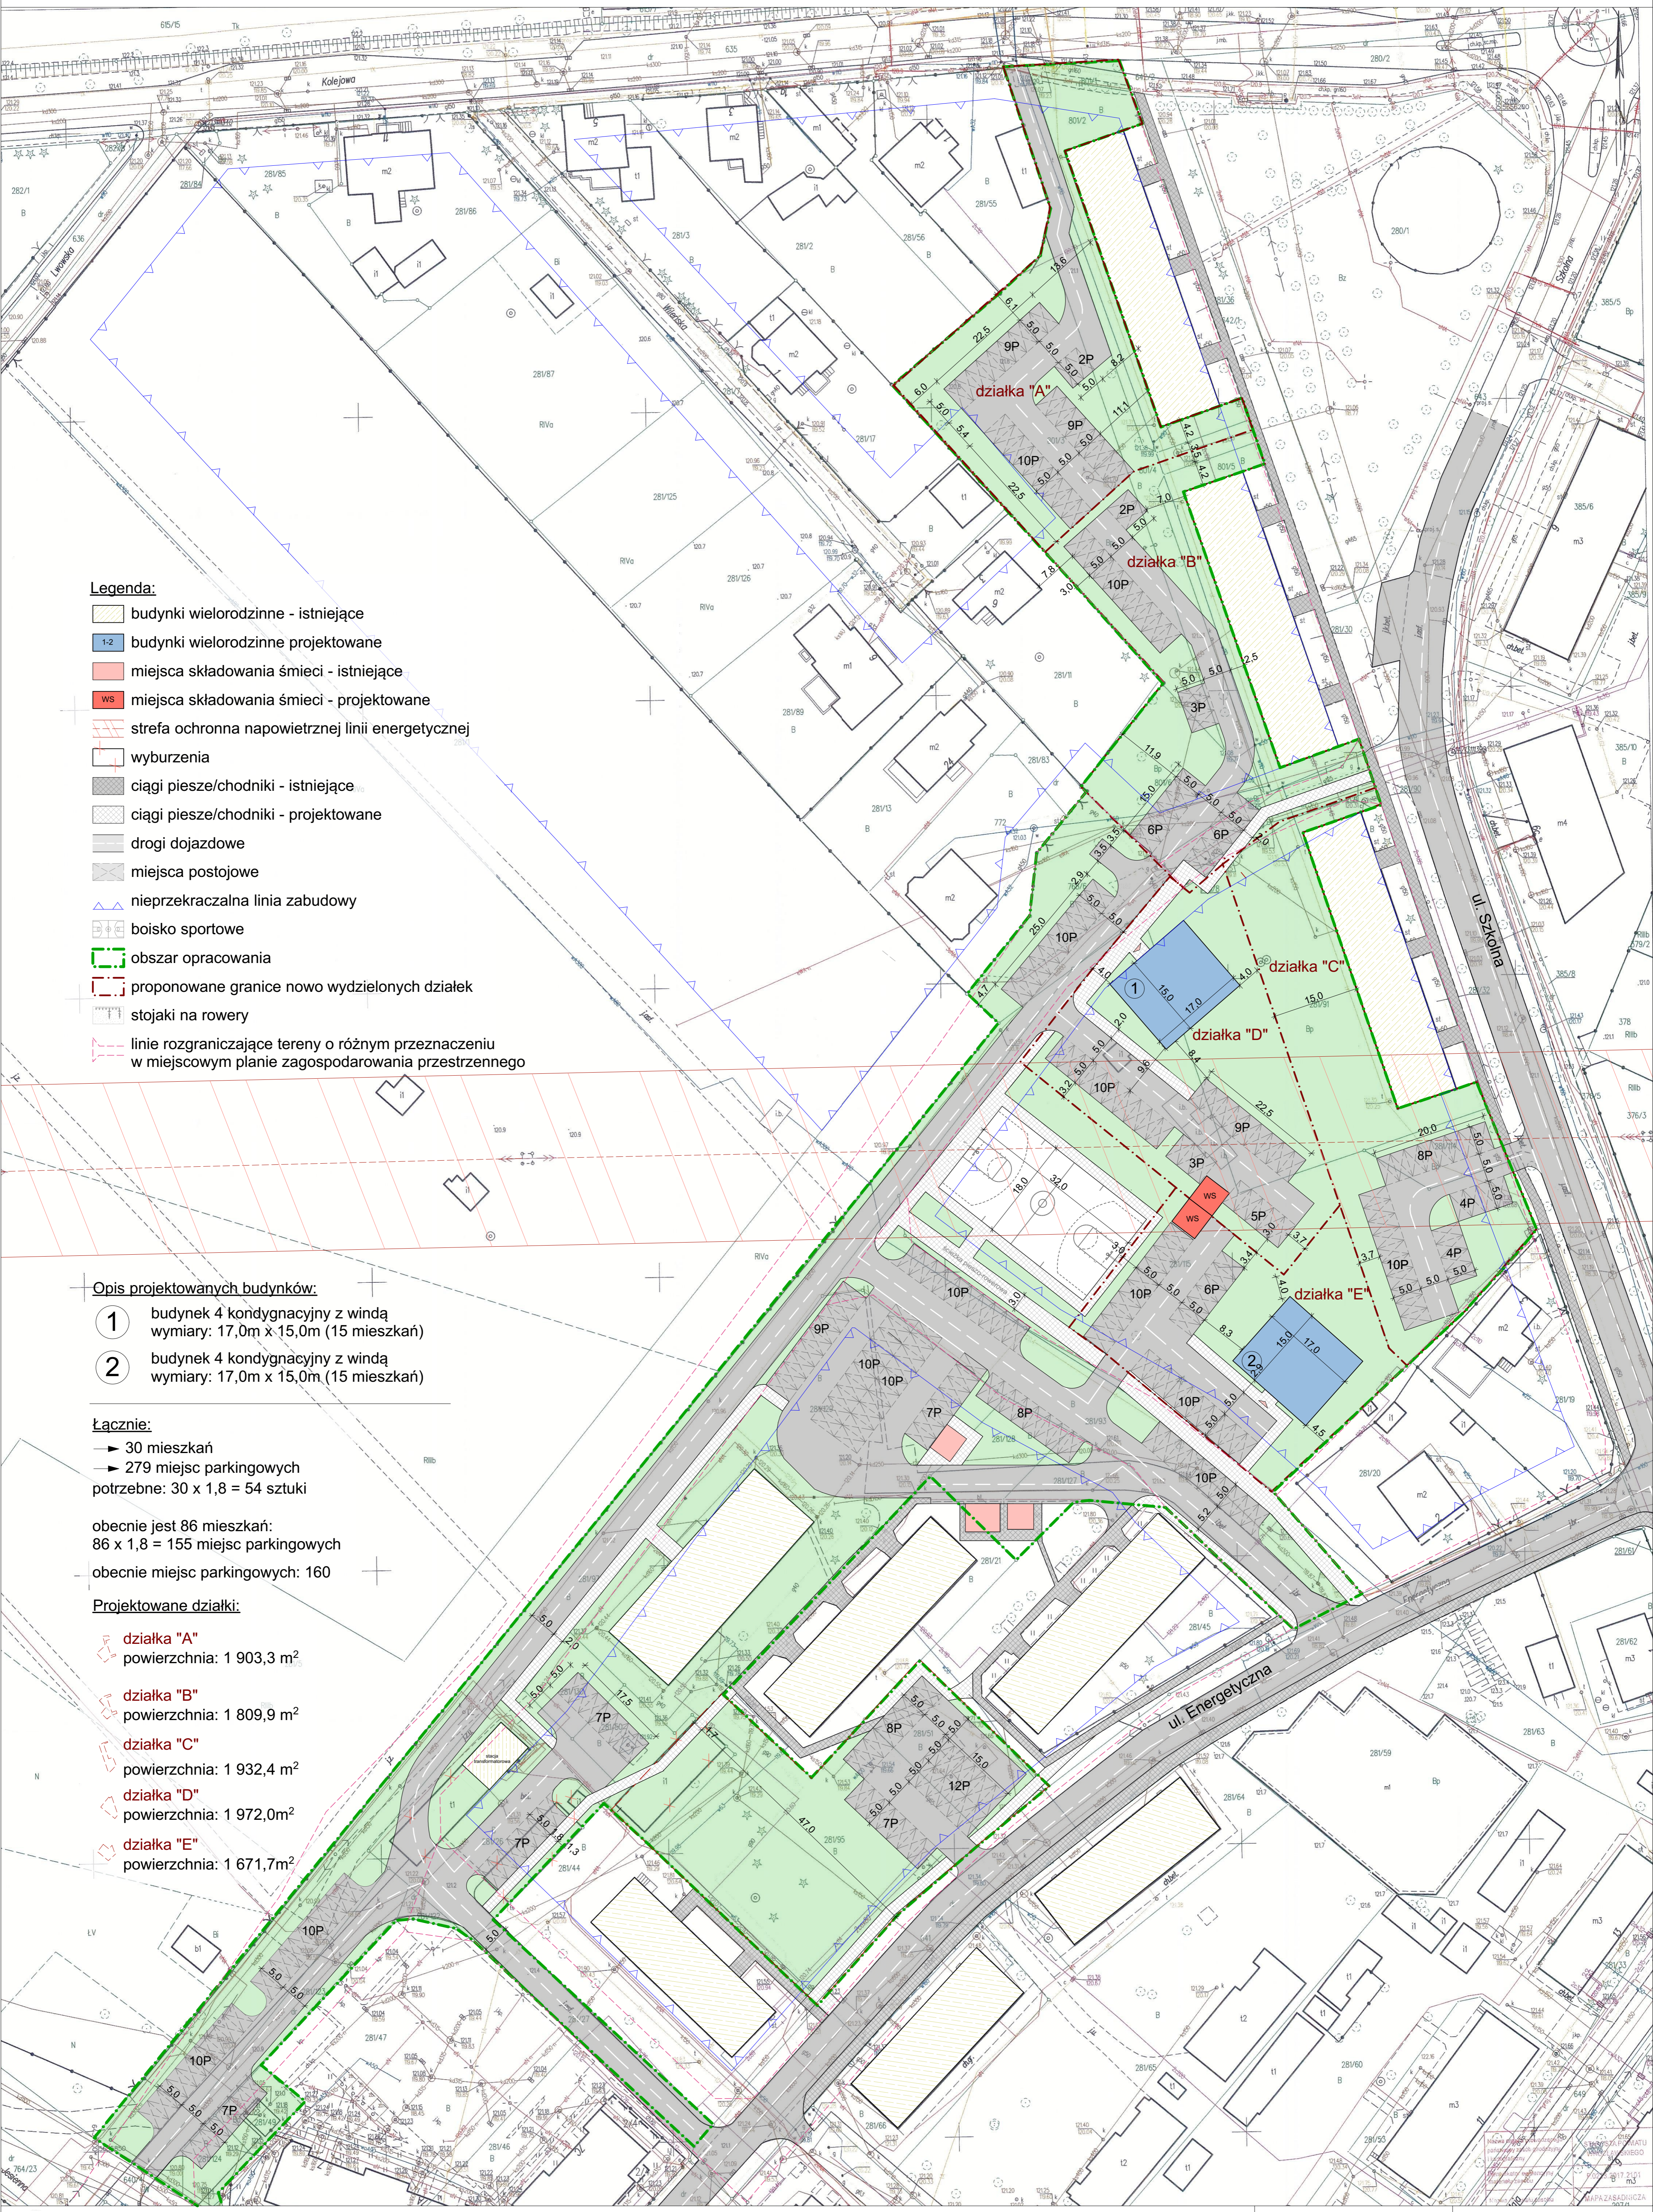

**Legenda:**

- budynki wielorodzinne - istniejące
- budynki wielorodzinne projektowane
- miejsca składowania śmieci - istniejące
- ws miejsca składowania śmieci - projektowane
- strefa ochronna napowietrznej linii energetycznej
- wyburzenia
- ciągi piesze/chodniki - istniejące
- ciągi piesze/chodniki - projektowane
- drogi dojazdowe
- miejsca postojowe
- nieprzekraczalna linia zabudowy
- boisko sportowe
- obszar opracowania
- proponowane granice nowo wydzielonych działek
- stojaki na rowery
- linie rozgraniczające tereny o różnym przeznaczeniu w miejscowym planie zagospodarowania przestrzennego

**Opis projektowanych budynków:**

- 1 budynek 4 kondygnacyjny z windą  
wymiary: 17,0m x 15,0m (15 mieszkań)
- 2 budynek 4 kondygnacyjny z windą  
wymiary: 17,0m x 15,0m (15 mieszkań)

**Łącznie:**

- 30 mieszkań
- 279 miejsc parkingowych  
potrzebne: 30 x 1,8 = 54 sztuki

obecnie jest 86 mieszkań:  
86 x 1,8 = 155 miejsc parkingowych

obecnie miejsc parkingowych: 160

**Projektowane działki:**

- działka "A"  
powierzchnia: 1 903,3 m<sup>2</sup>
- działka "B"  
powierzchnia: 1 809,9 m<sup>2</sup>
- działka "C"  
powierzchnia: 1 932,4 m<sup>2</sup>
- działka "D"  
powierzchnia: 1 972,0 m<sup>2</sup>
- działka "E"  
powierzchnia: 1 671,7 m<sup>2</sup>