Załącznik Nr 1 do uchwały Nr .....
Rady Miejskiej w Siechnicach
z dnia 28 września 2023 r.
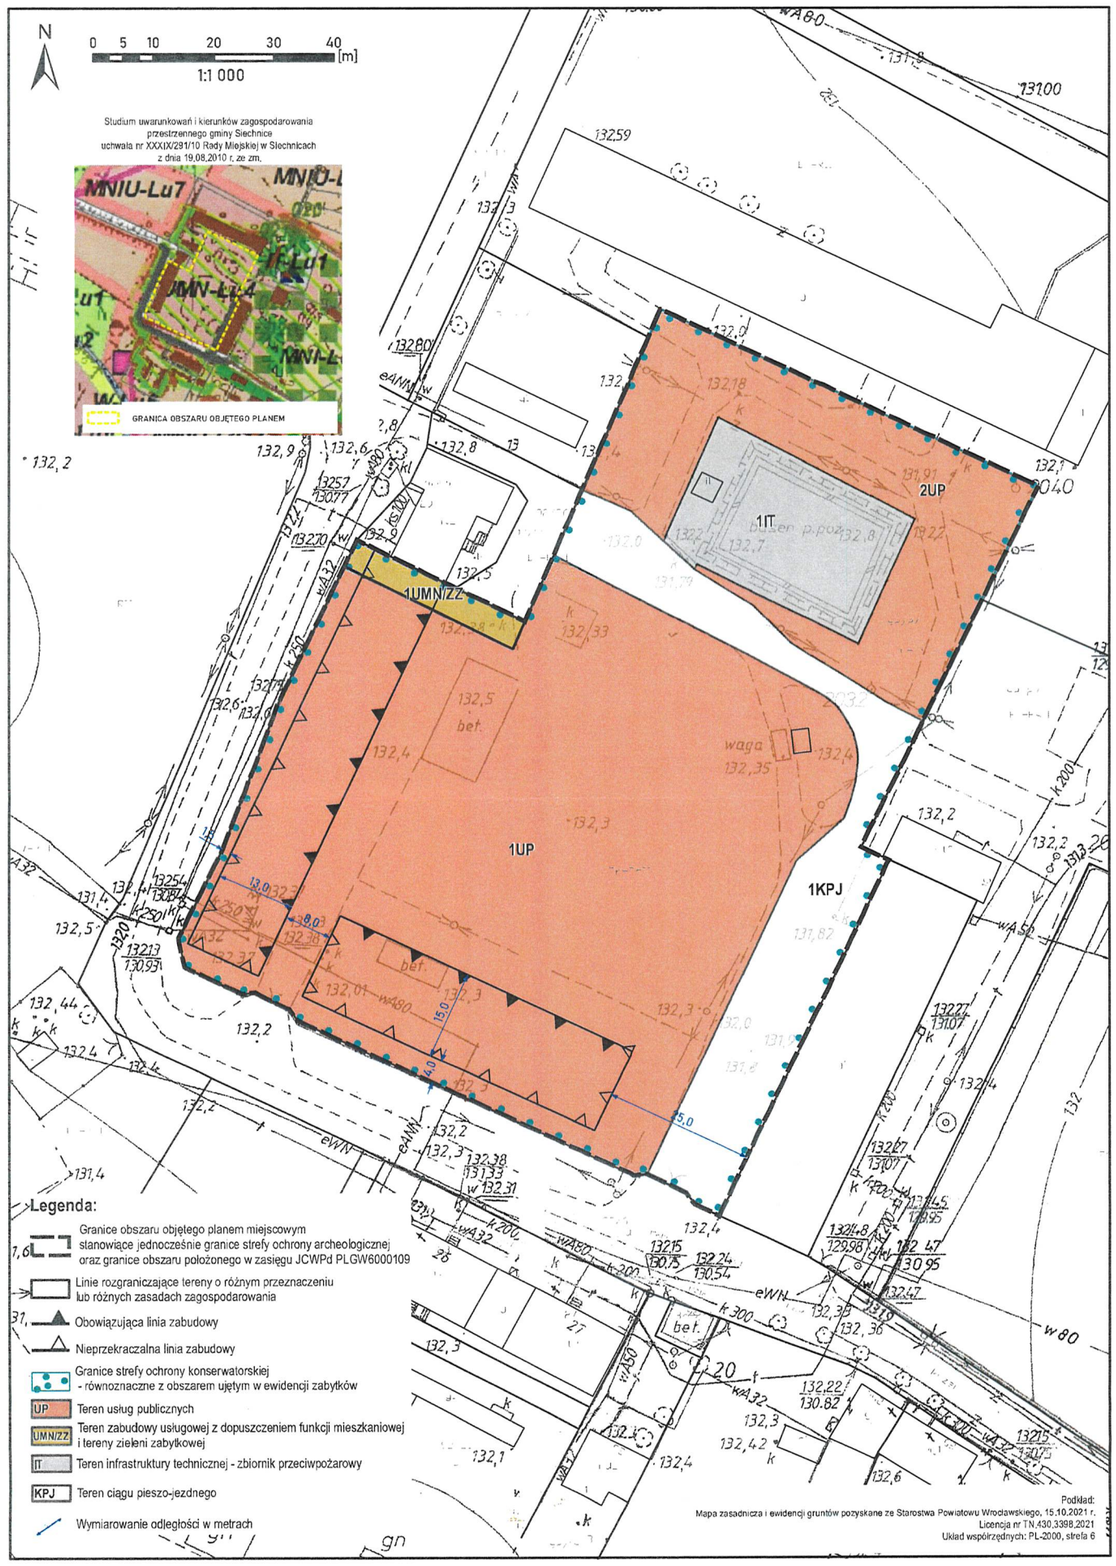
MIEJSCOWY PLAN ZAGOSPODAROWANIA PRZESTRZENNEGO DLA CZĘŚCI OBRĘBU ŁUKASZOWICE, GMINA SIECHNICE